


BIRCOparksafe® avec support de pose

Dalle en béton armé


Béton armé revêtu Kl. A15–C250

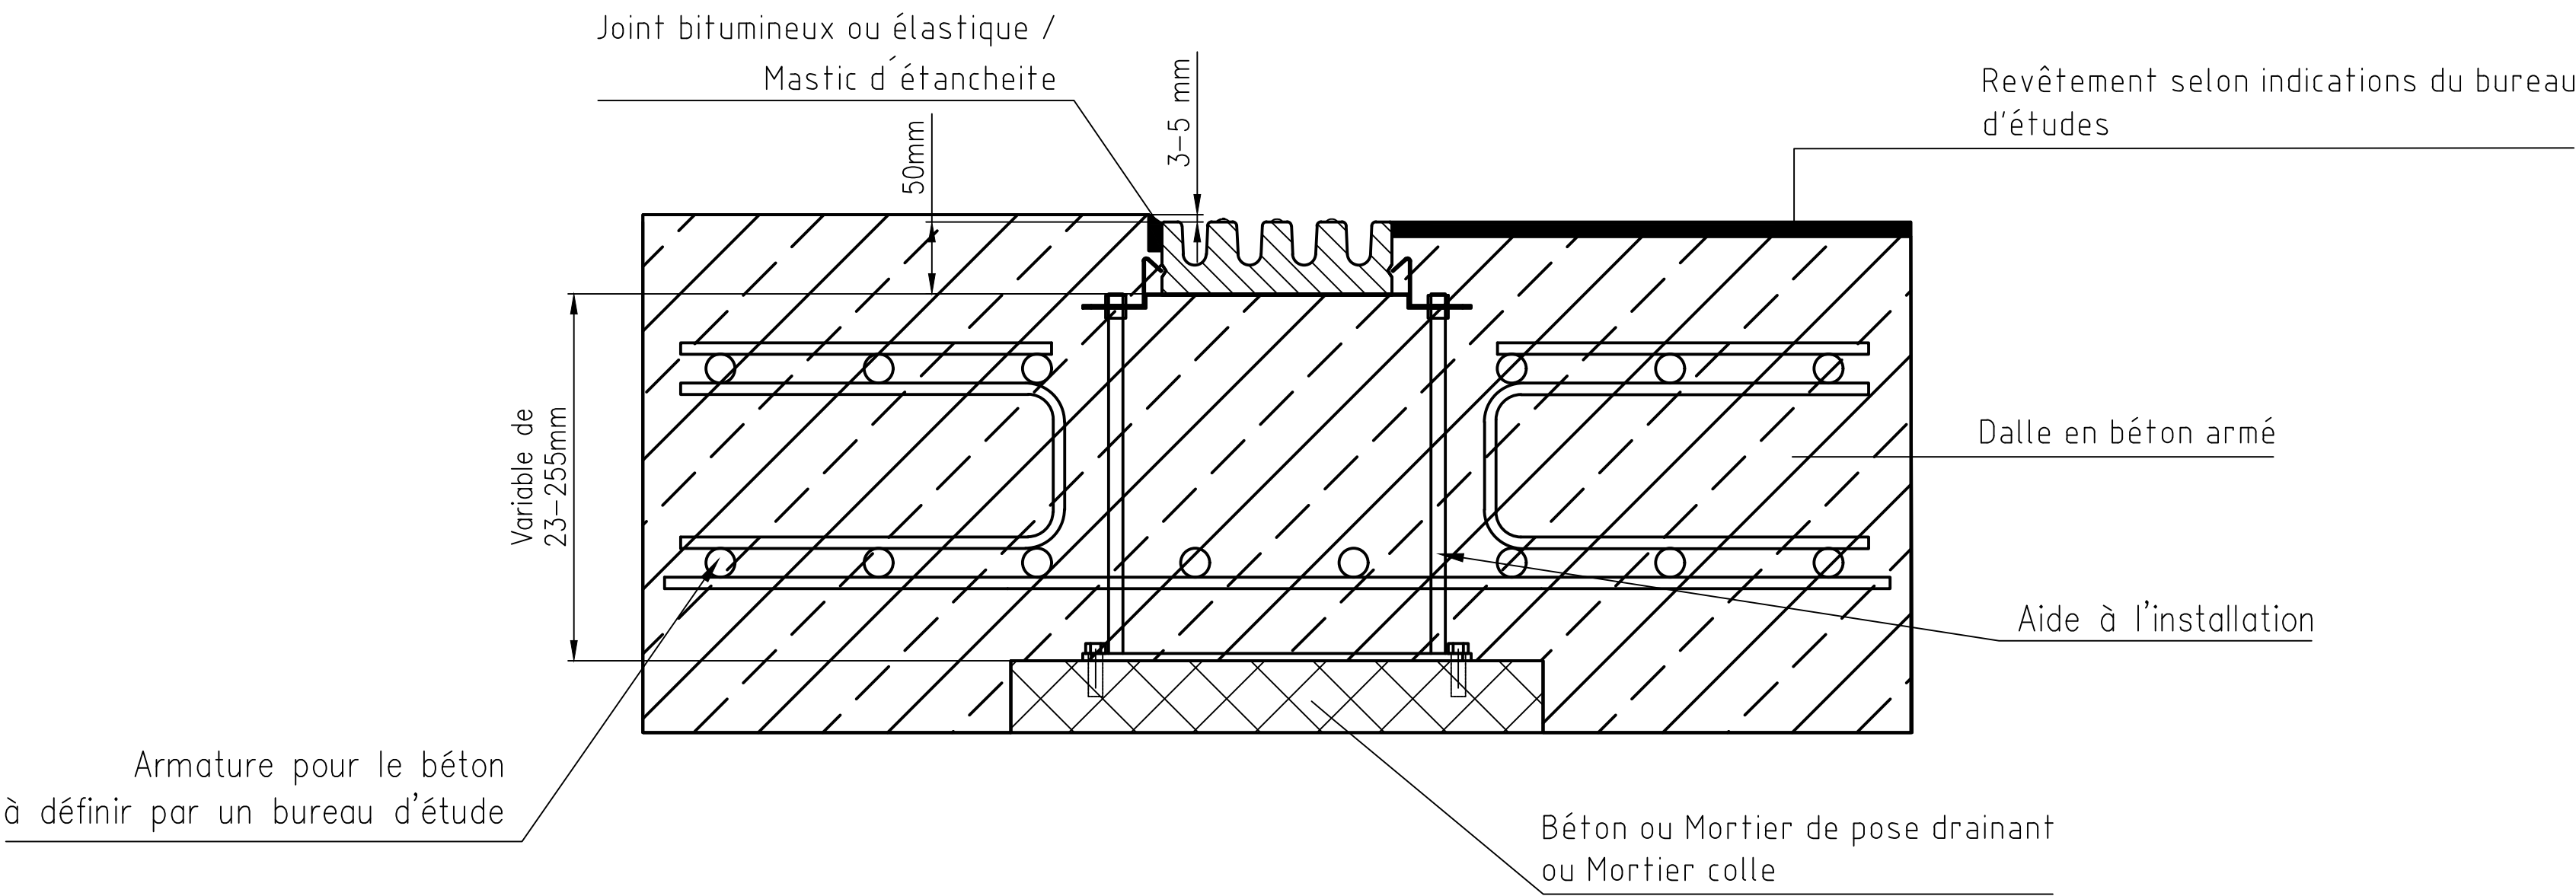

BIRCOparksafe® mit Einbaustütze

Stahlbetondecke

Stahlbeton beschichtet Kl. A15–C250

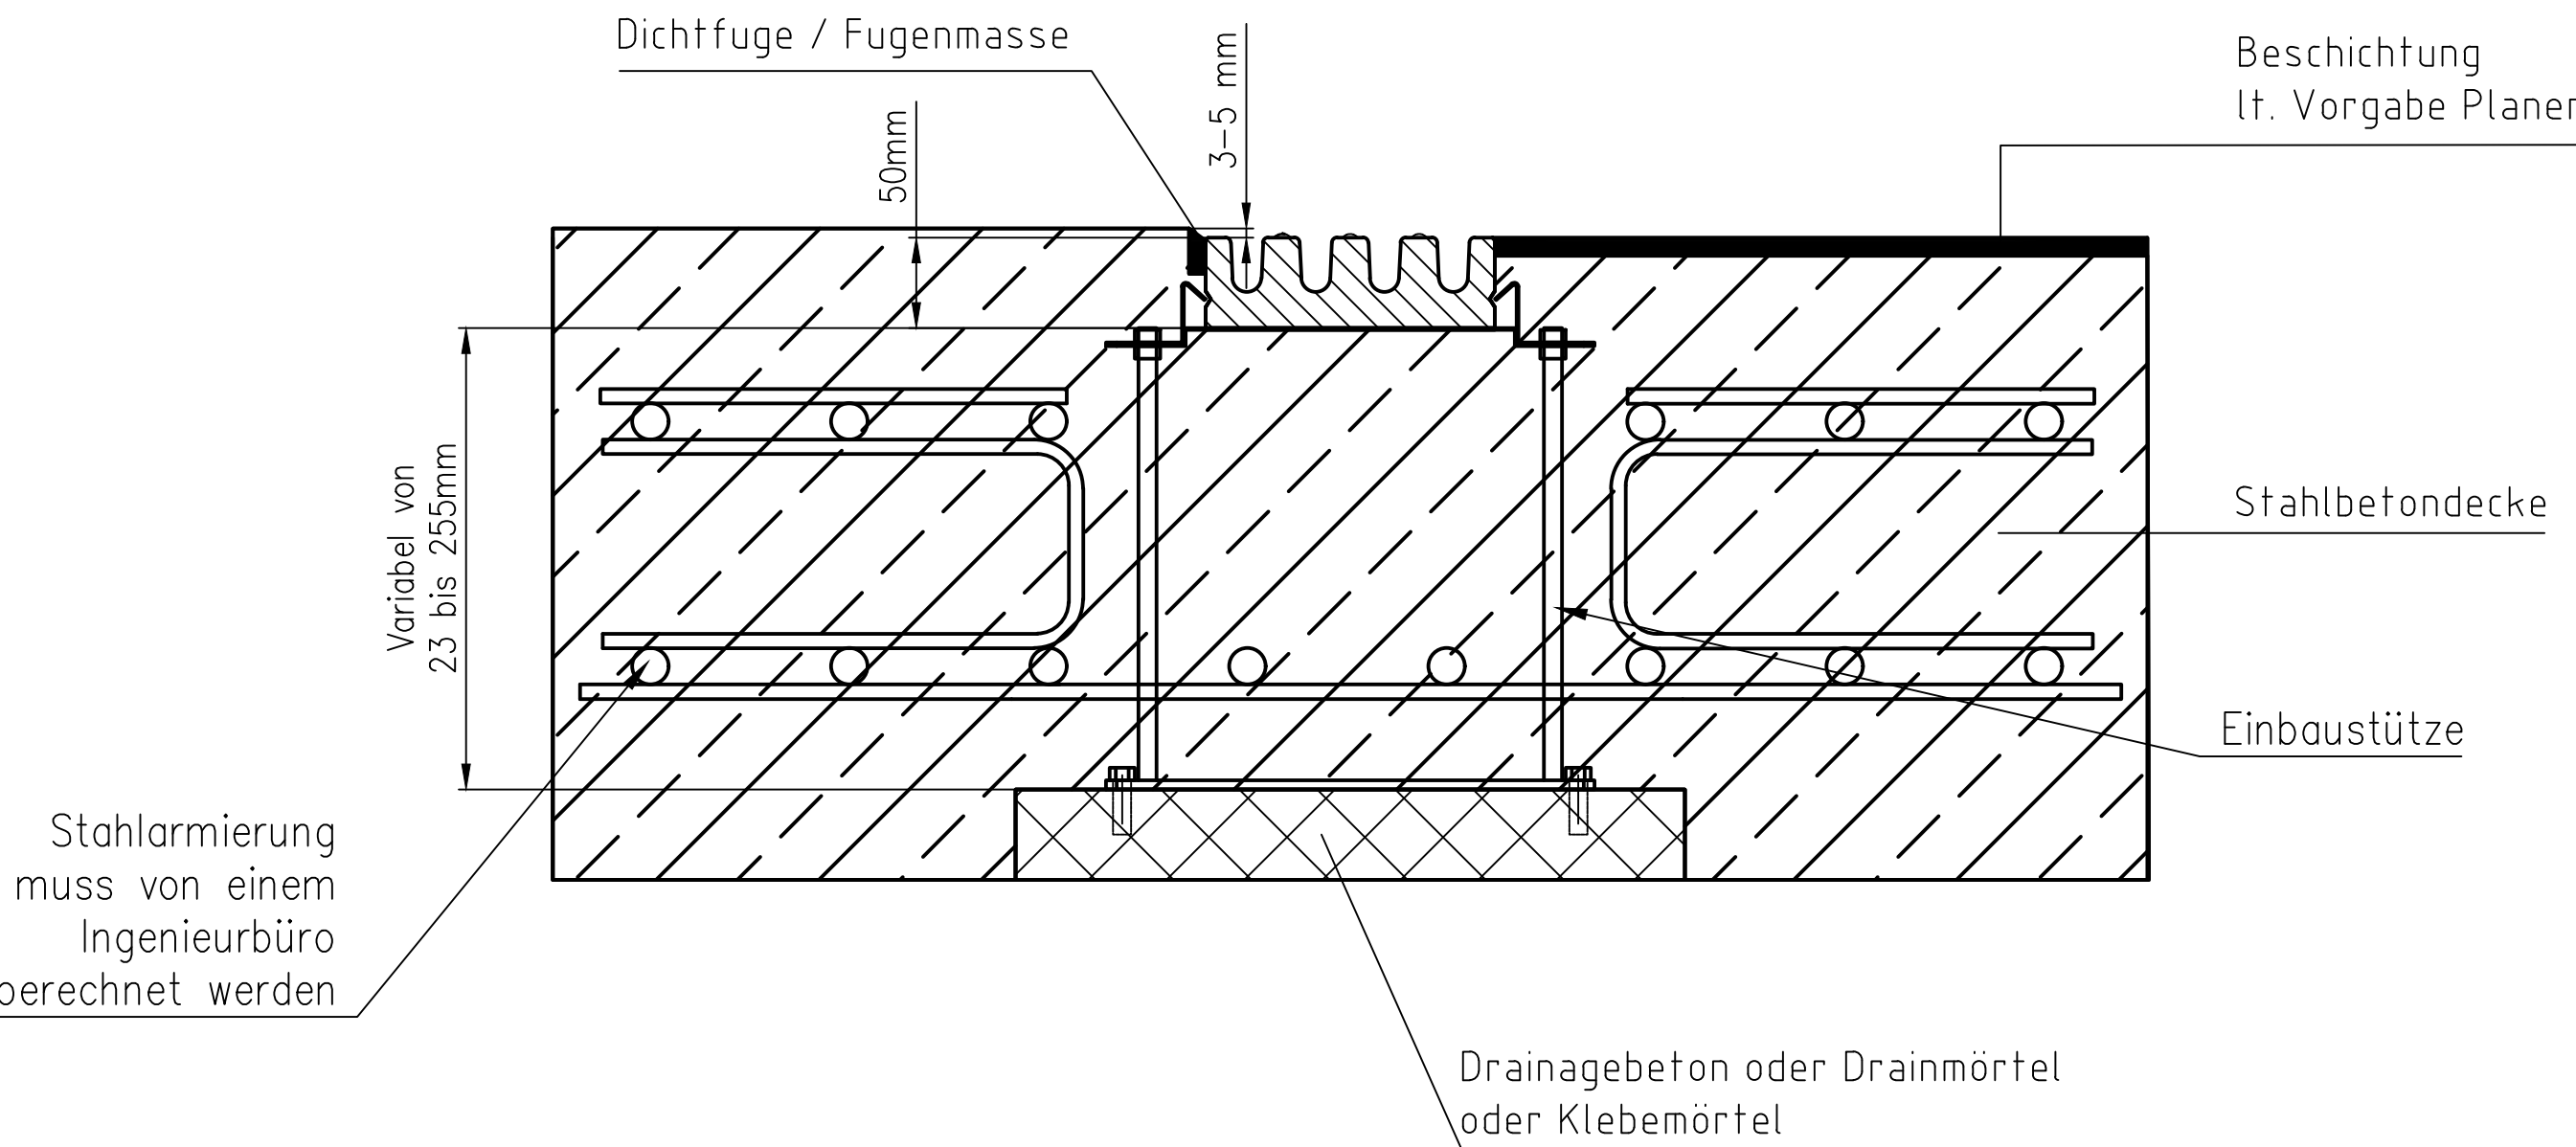

Copyright nach ISO 16016 / Copyright in acc. to ISO 16016 / Copyright selon ISO 16016			
BIRCO		BIRCO GmbH Herrenpfädel 142 76532 Baden–Baden	
	Datum Date	Name Nom	Titel / titel / title :
gez. des.	30.08.2024	mma	Einbauanleitung BIRCOparksafe ® in Betondecke mit Einbaustütze Instruction de pose avec support
Maßstab 1:4	Scale / Echelle:		
CAD A 1..			
Zeichn. Nr. N° plan	L: \00_AWT\01_ACAD\AWT\Einbau\EN1433\parksafe\25963a		