


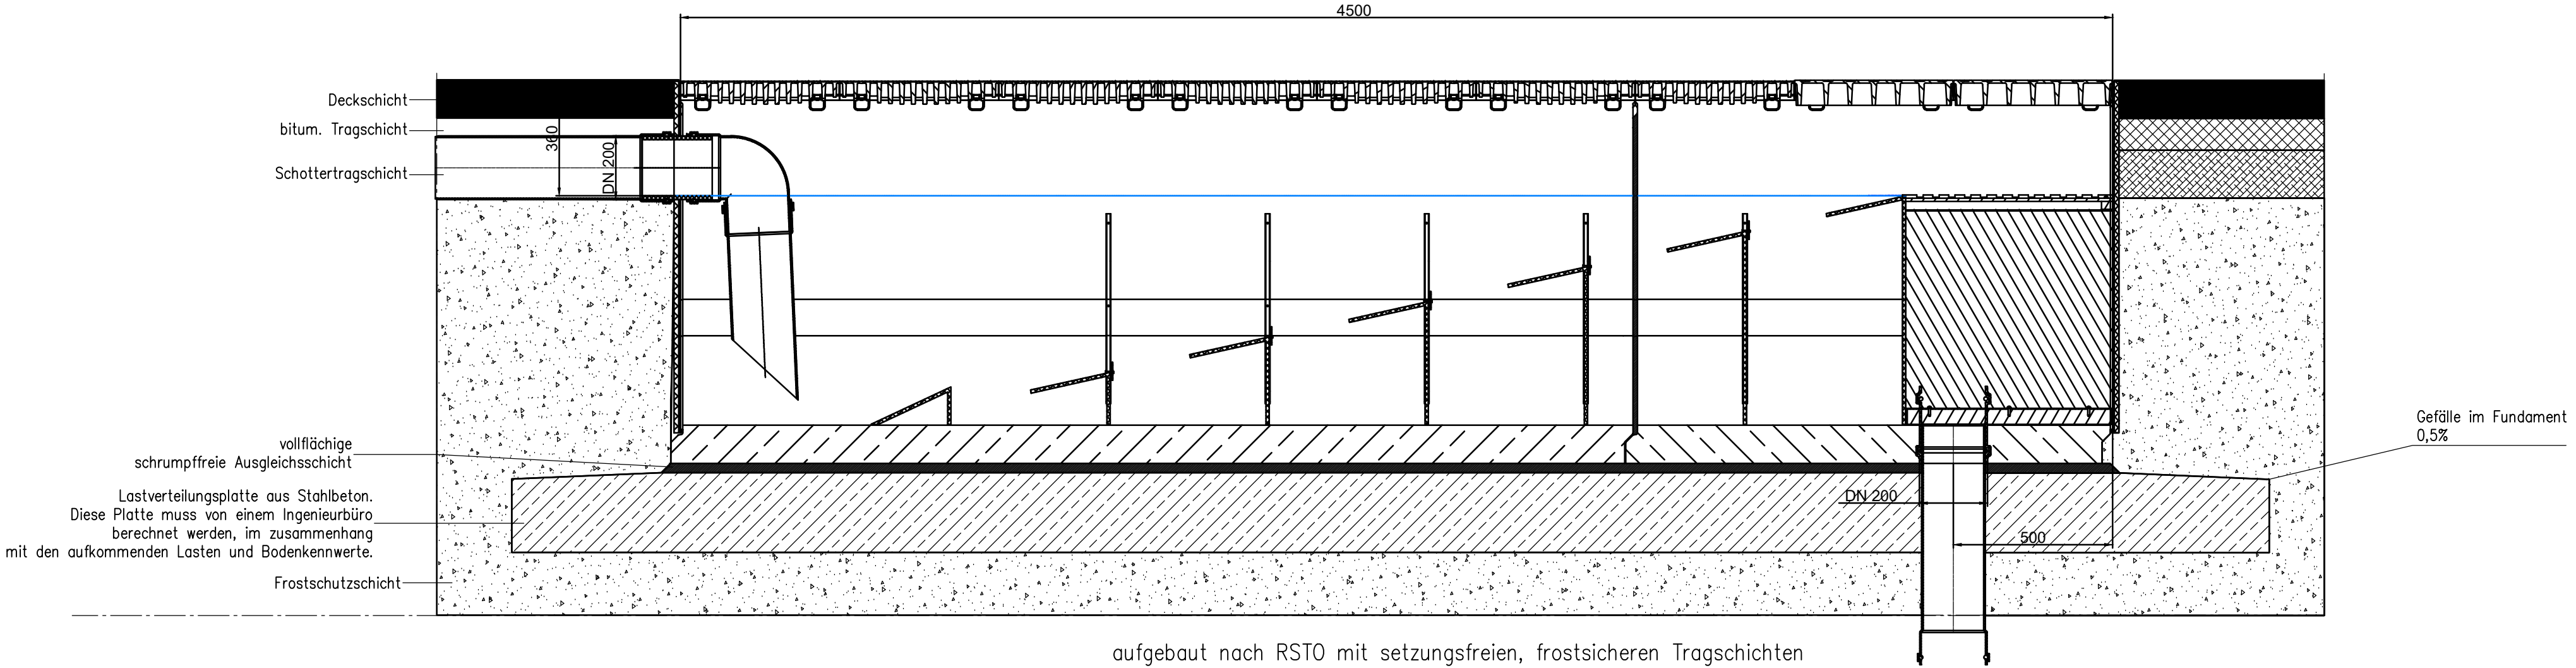

Copyright nach ISO 16016 / Copyright in acc. to ISO 16016 / Copyright selon ISO 16016

BIRCO

BIRCO GmbH
Herrenpfädel 142
76532 Baden-Baden

	Datum Date	Name Nom	Titel / titel / title : BIRCOprime evo Zulauf über Rohr Schnittzeichnung Einbau
gez. des.	14.01.2025	ga	
Maßstab / Scale / Echelle: 1:15			
CAD A 3.2			
Zeichn. Nr. N° plan			
L:\00_AWT\01_ACAD\AWT\Einbau\EN1433\prime_prime_evo\26062a			