


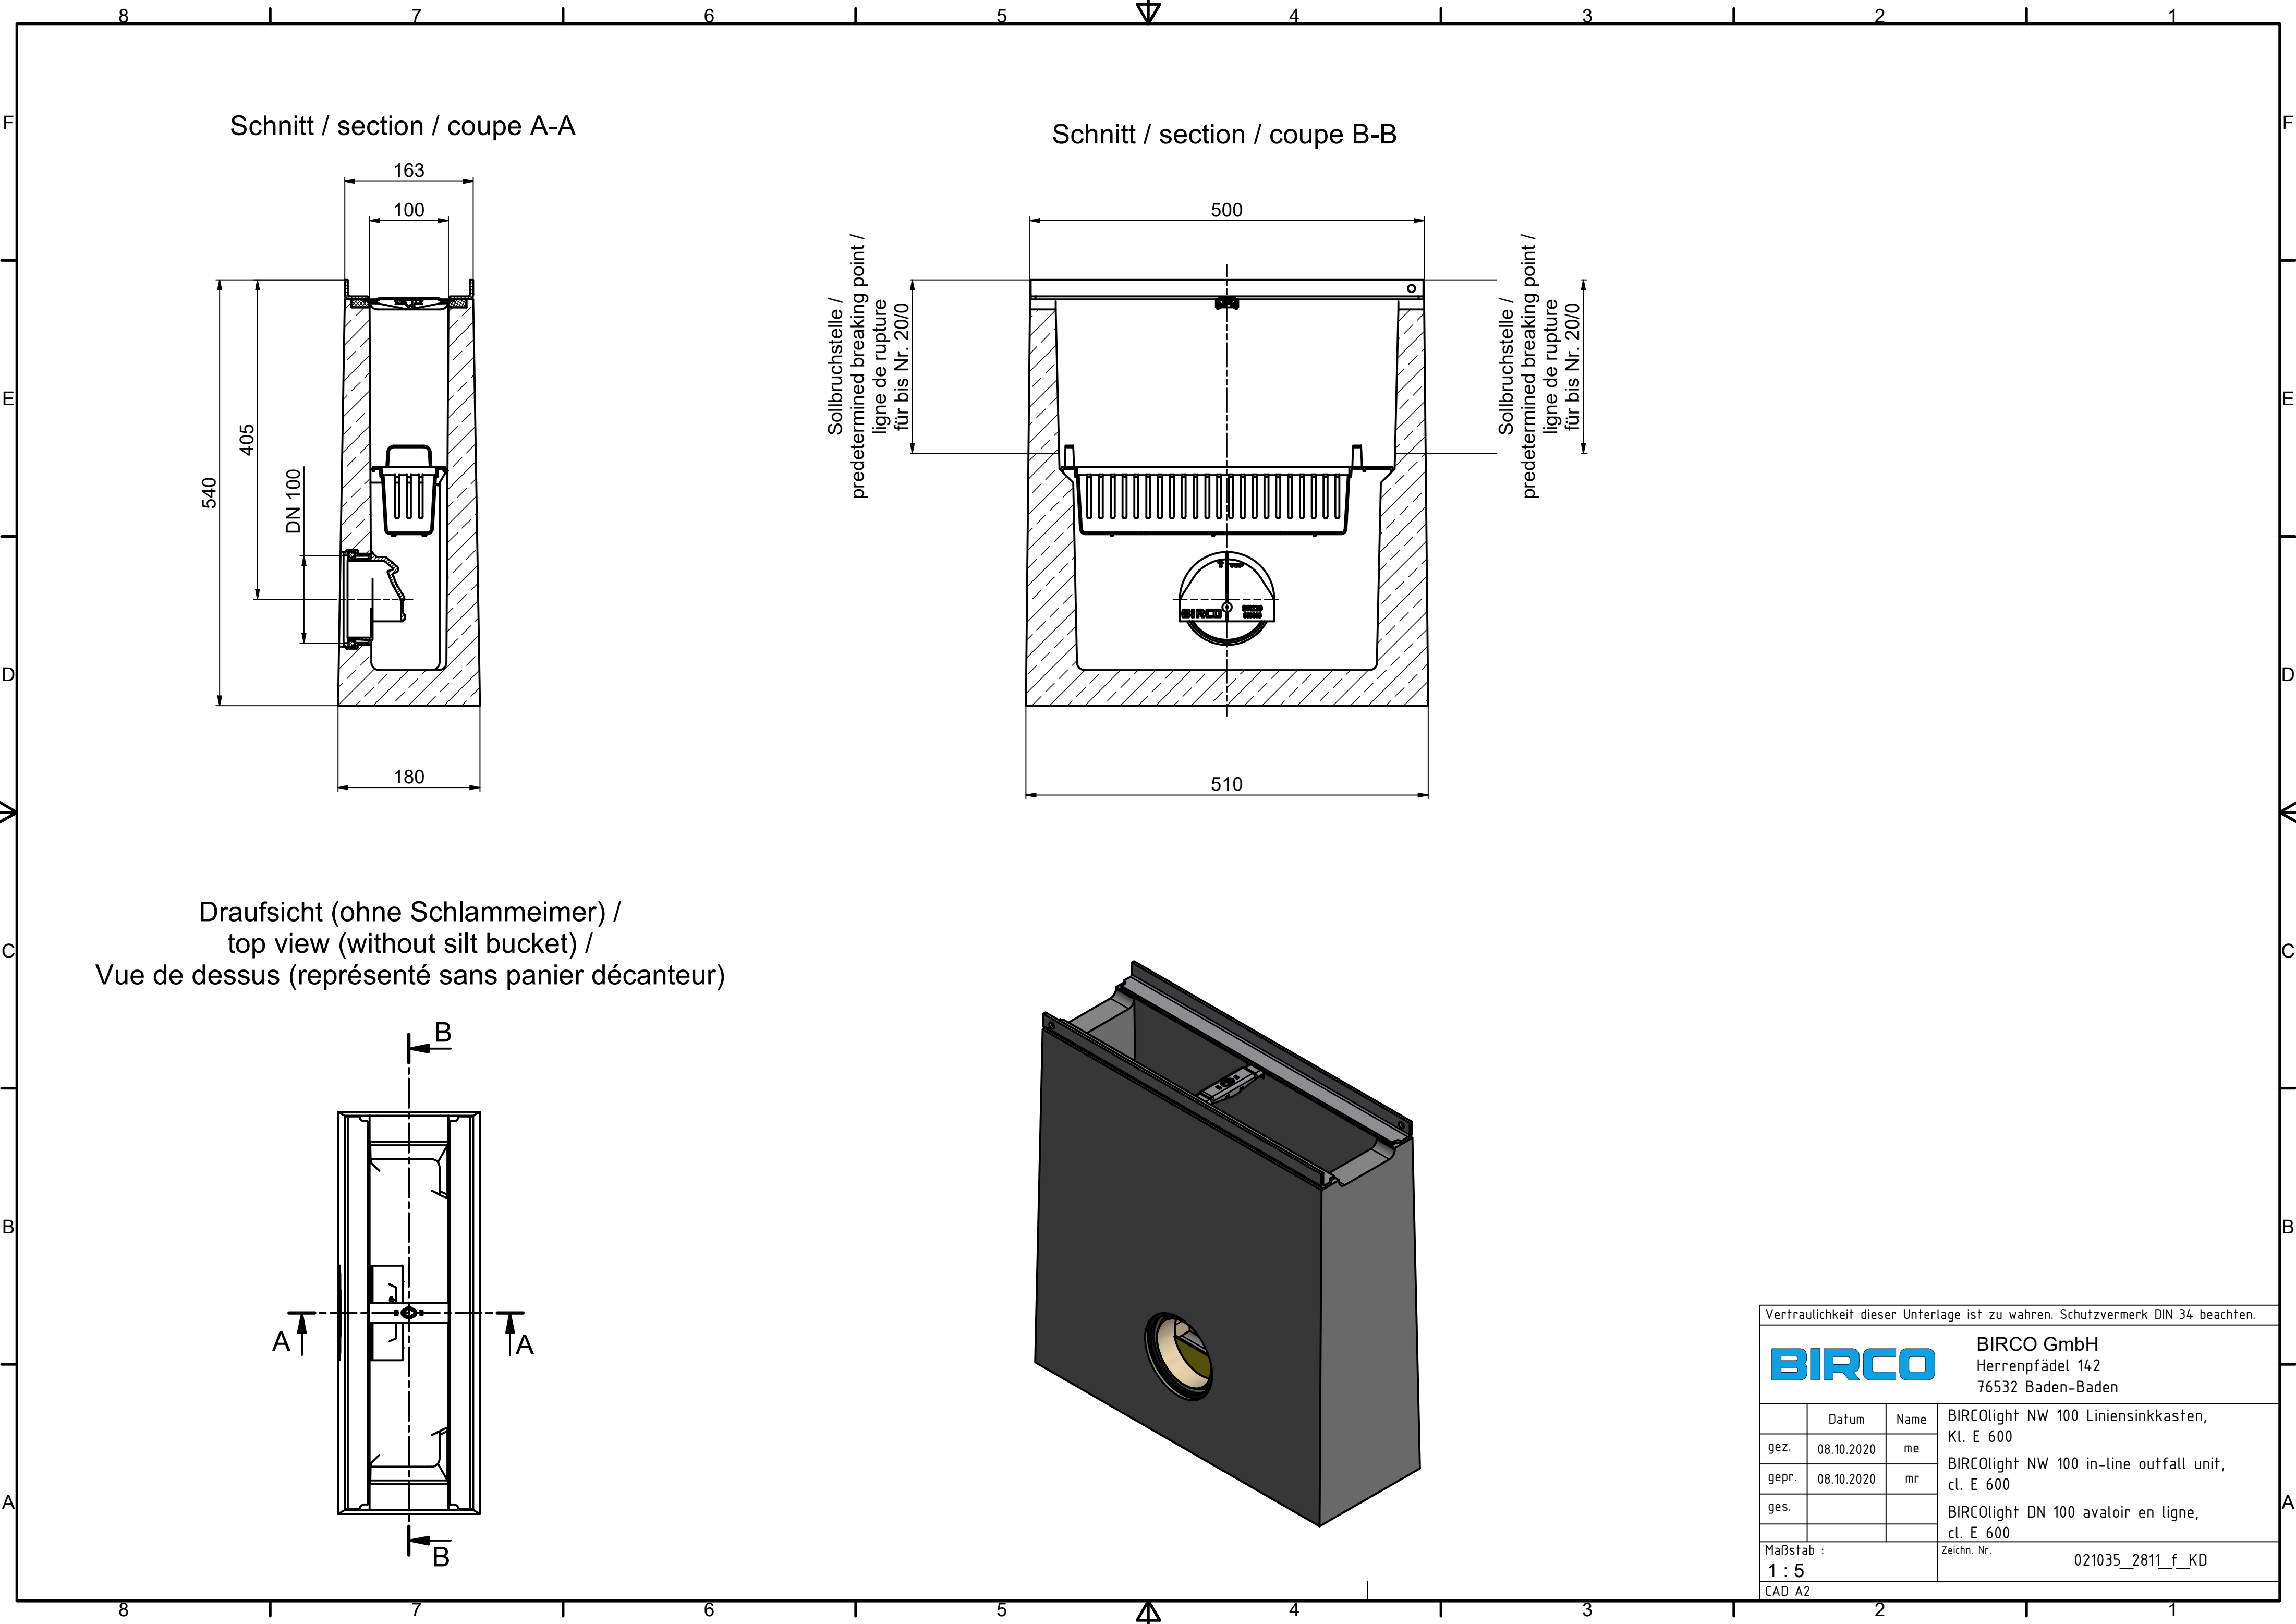

Vertraulichkeit dieser Unterlage ist zu wahren. Schutzvermerk DIN 34 beachten.			
BIRCO		BIRCO GmbH Herrenpfädel 142 76532 Baden-Baden	
	Datum	Name	BIRCOLight NW 100 Liniensinkkasten, Kl. E 600
gez.	08.10.2020	me	BIRCOLight NW 100 in-line outfall unit, cl. E 600
gepr.	08.10.2020	mr	BIRCOLight DN 100 avaloir en ligne, cl. E 600
ges.			
Maßstab : 1 : 5		Zeichn. Nr. 021035_2811_f_KD	
CAD A2			