


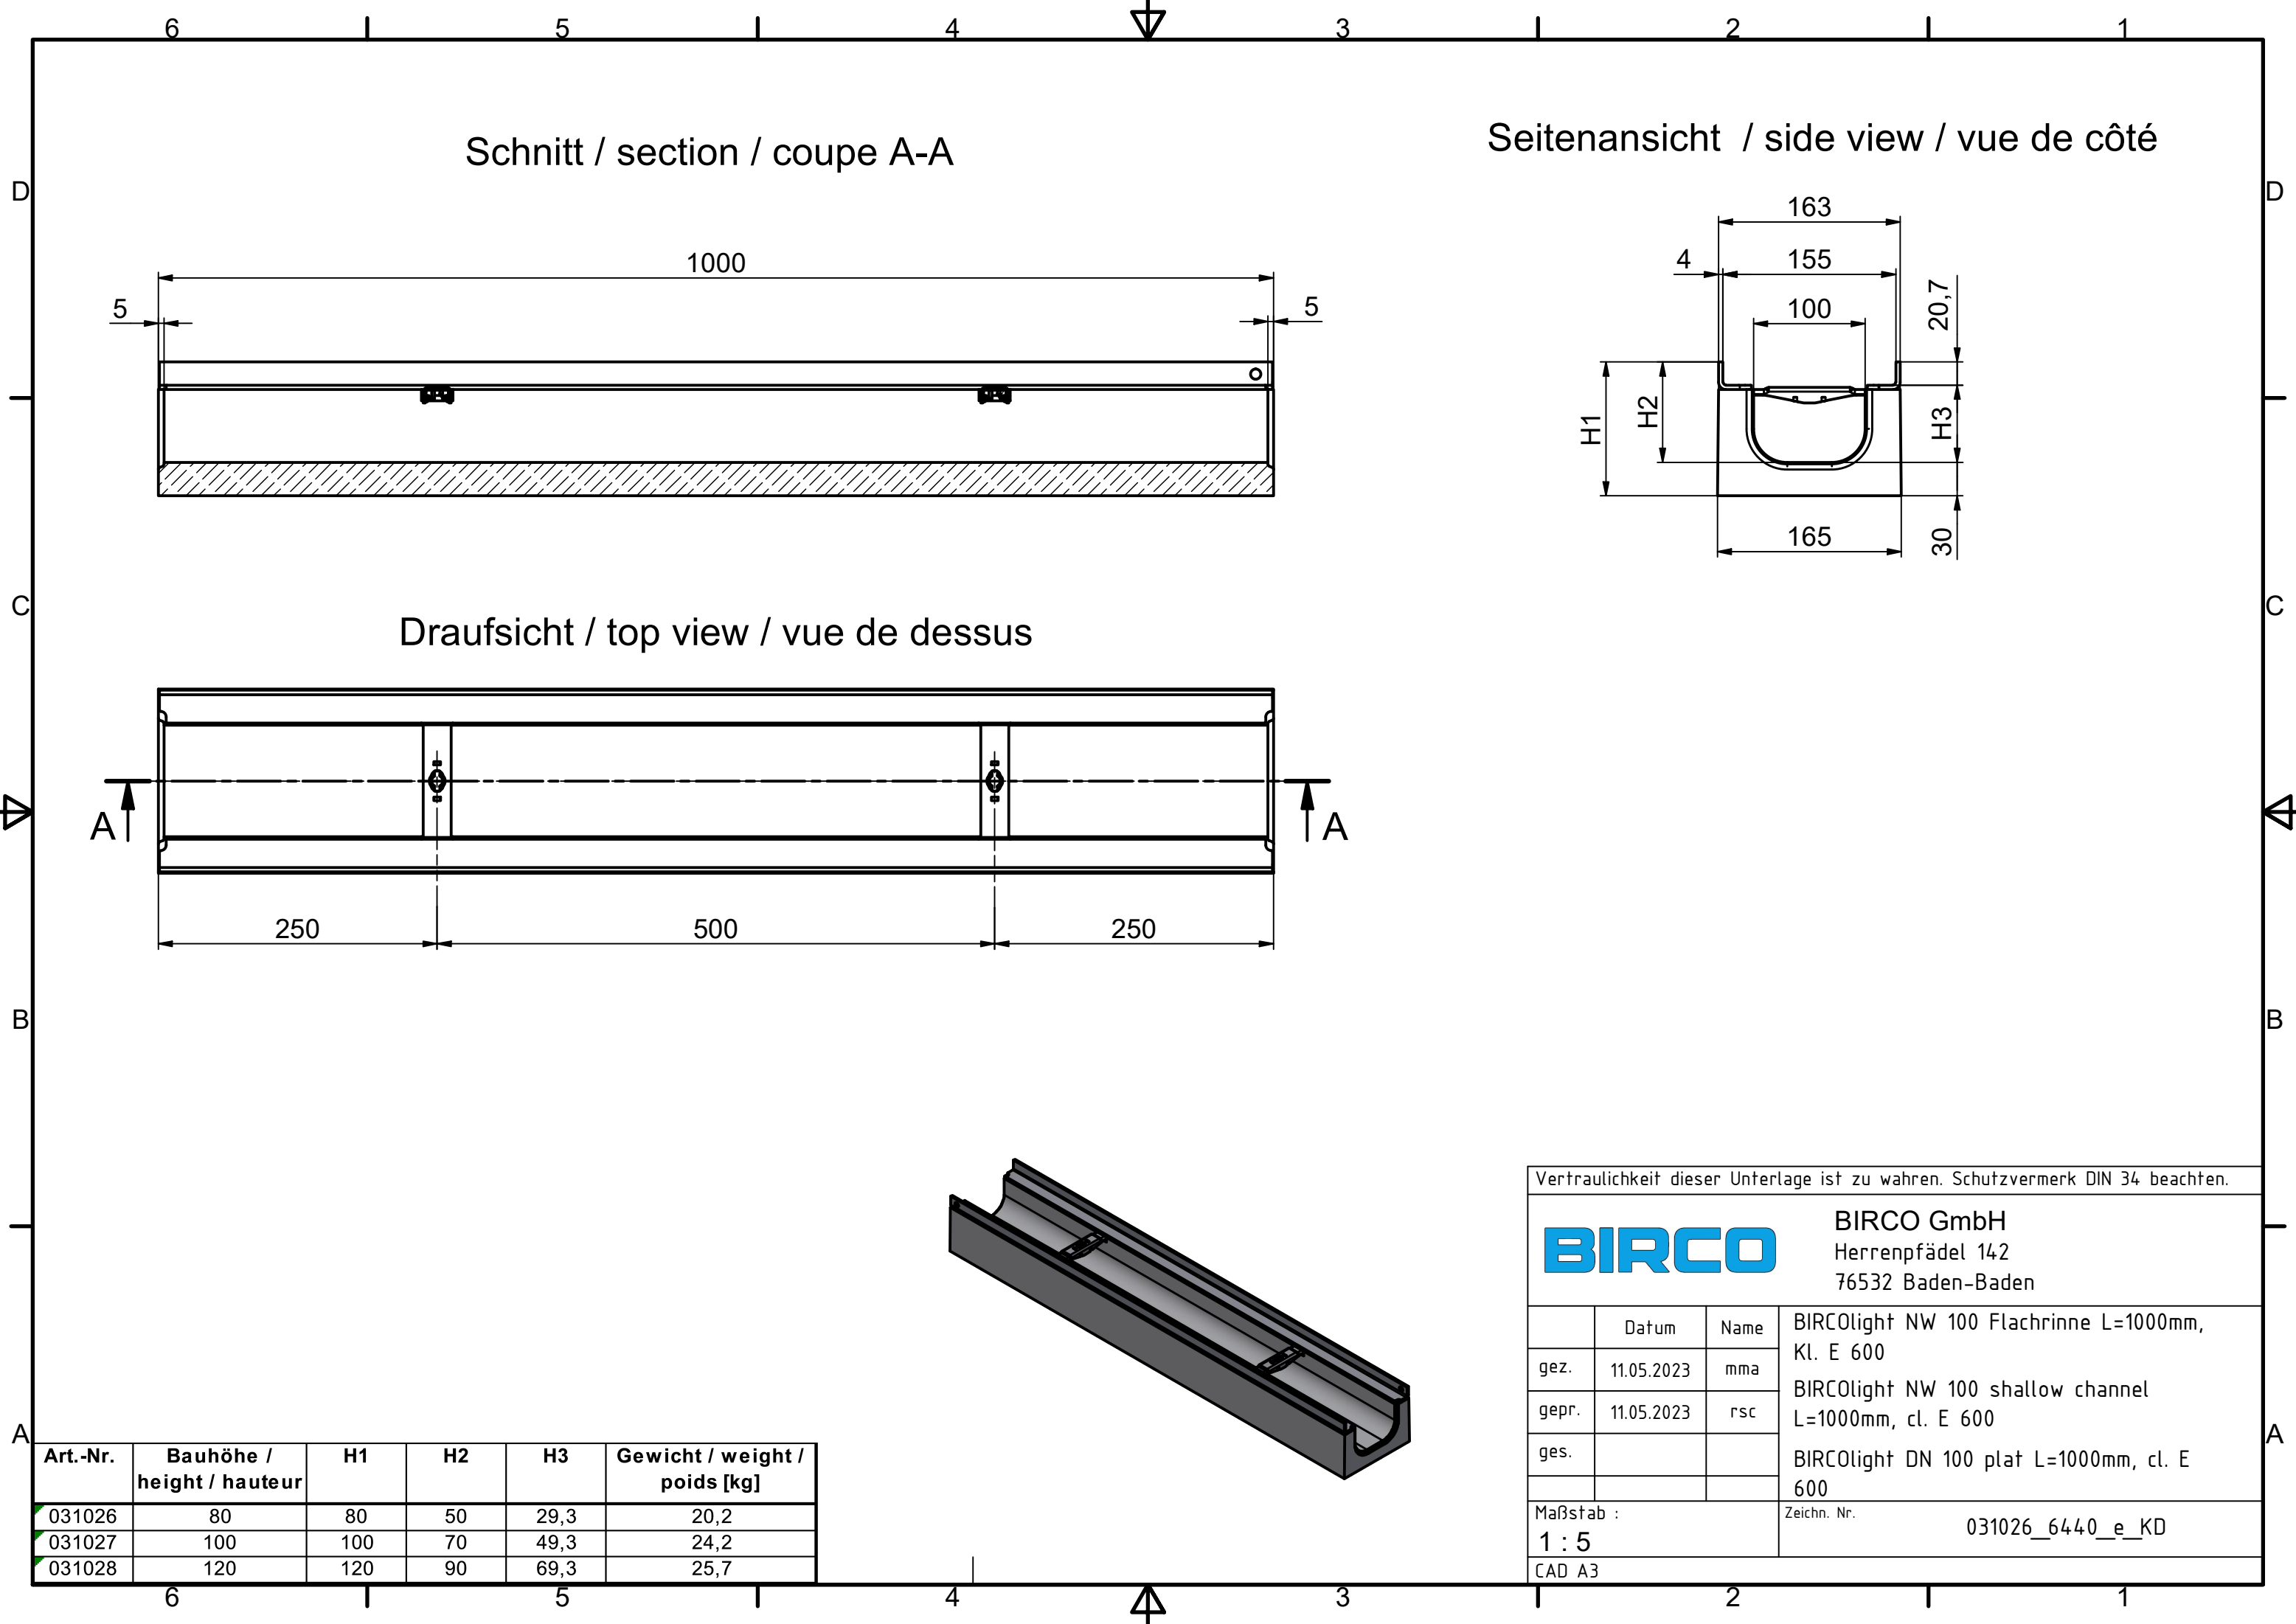

Art.-Nr.	Bauhöhe / height / hauteur	H1	H2	H3	Gewicht / weight / poids [kg]
031026	80	80	50	29,3	20,2
031027	100	100	70	49,3	24,2
031028	120	120	90	69,3	25,7

Vertraulichkeit dieser Unterlage ist zu wahren. Schutzvermerk DIN 34 beachten.

BIRCO

BIRCO GmbH
Herrenpfädel 142
76532 Baden-Baden

	Datum	Name	BIRCOLight NW 100 Flachrinne L=1000mm, Kl. E 600 BIRCOLight NW 100 shallow channel L=1000mm, cl. E 600 BIRCOLight DN 100 plat L=1000mm, cl. E 600
gez.	11.05.2023	mma	
gepr.	11.05.2023	rsc	
ges.			

Maßstab :

1 : 5

CAD A3

Zeichn. Nr.

031026_6440_e_KD