




Schnitt / section / coupe A-A

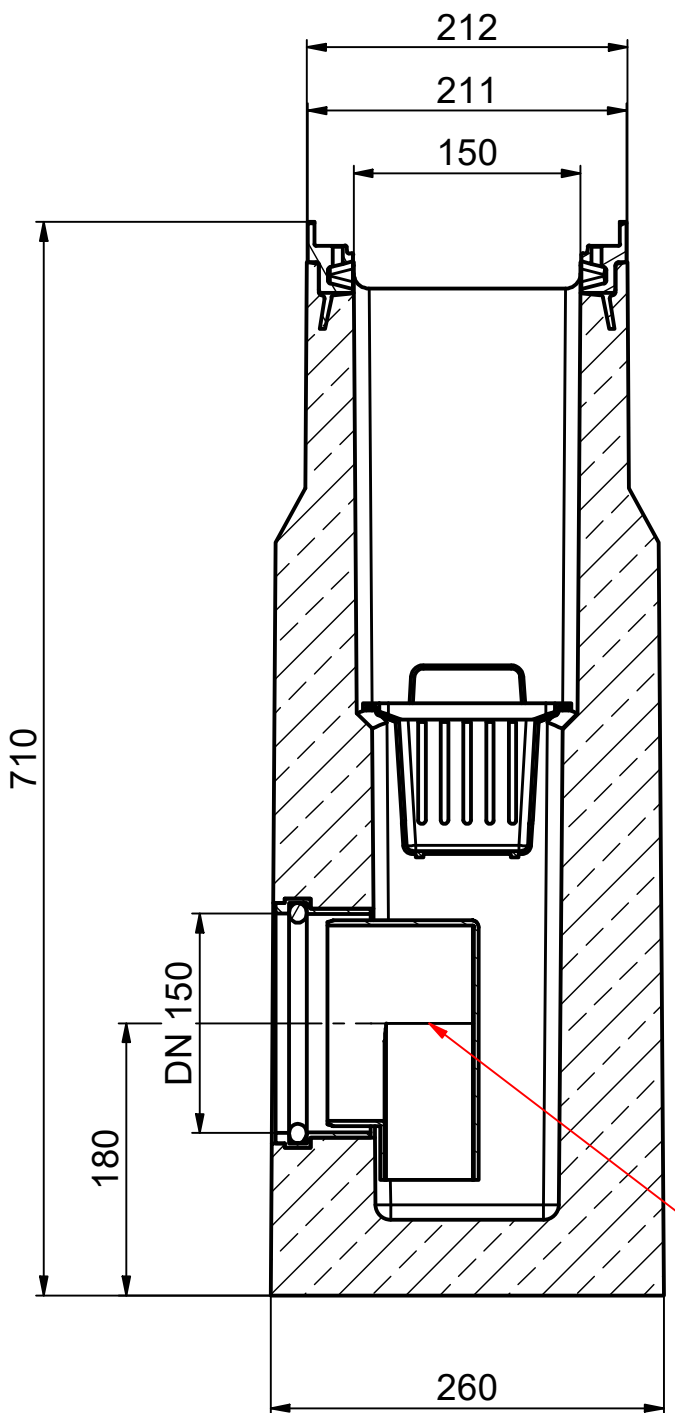


Schnitt / section / coupe B-B

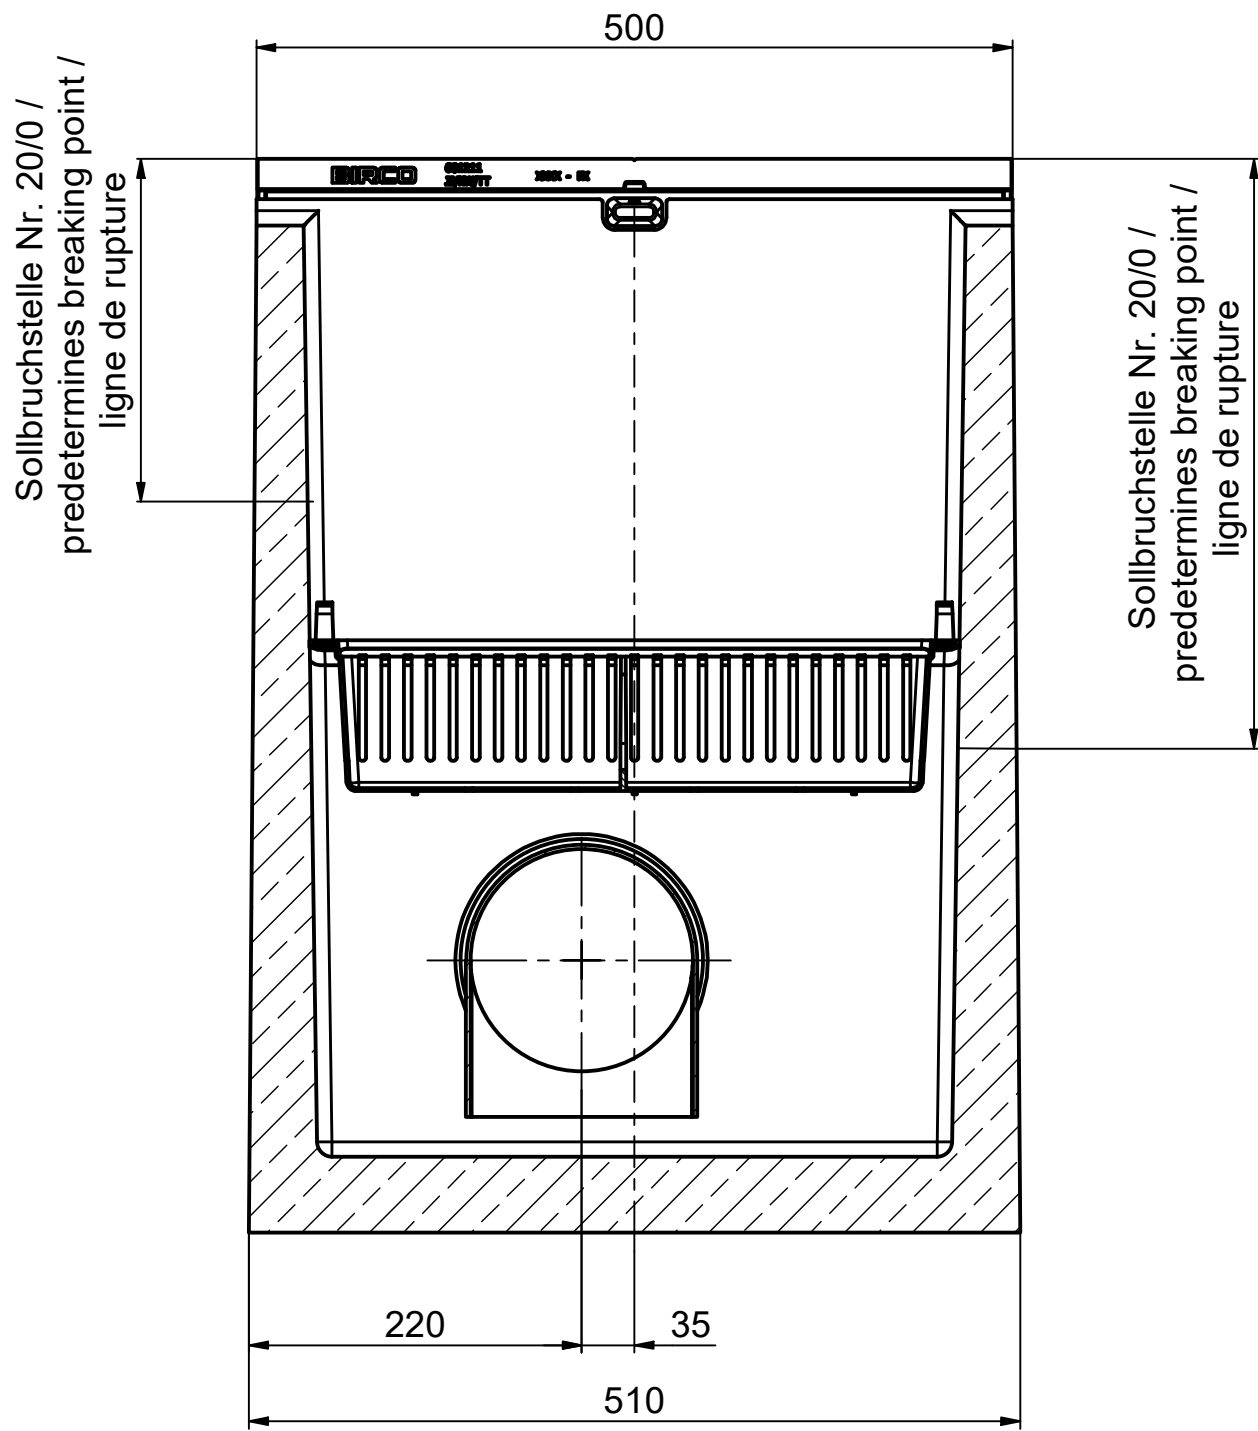

Draufsicht (ohne Schlammemeier) /
top view (without silt bucket) /
vue de dessus (représenté sans panier décanteur)

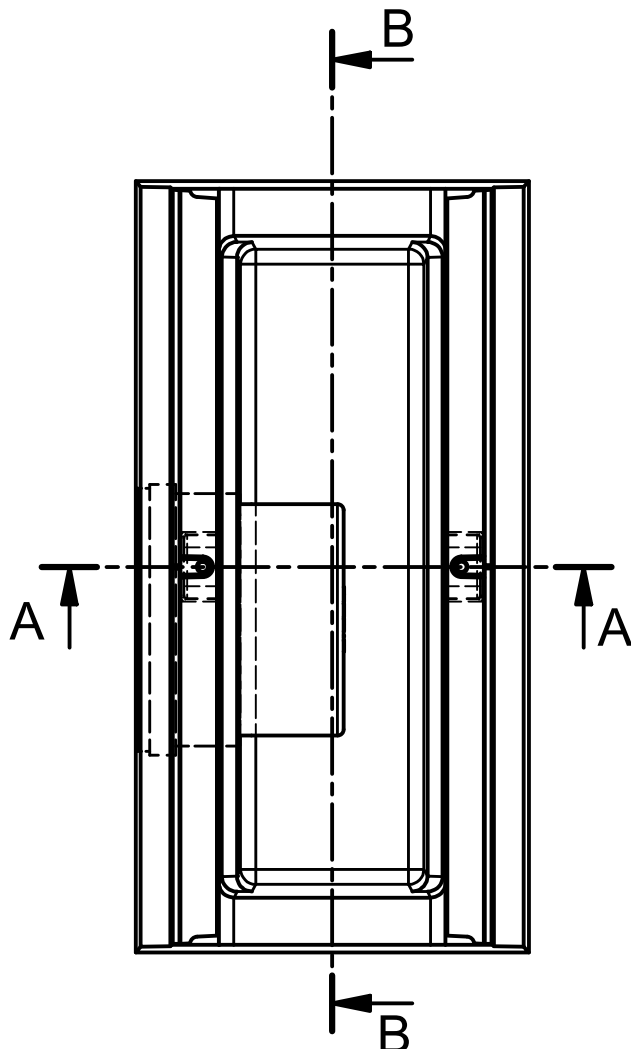

Geruchsverschluss: nicht im Lieferumfang enthalten
Siphon: non inclus dans la livraison
Odor trap: not included in the delivery

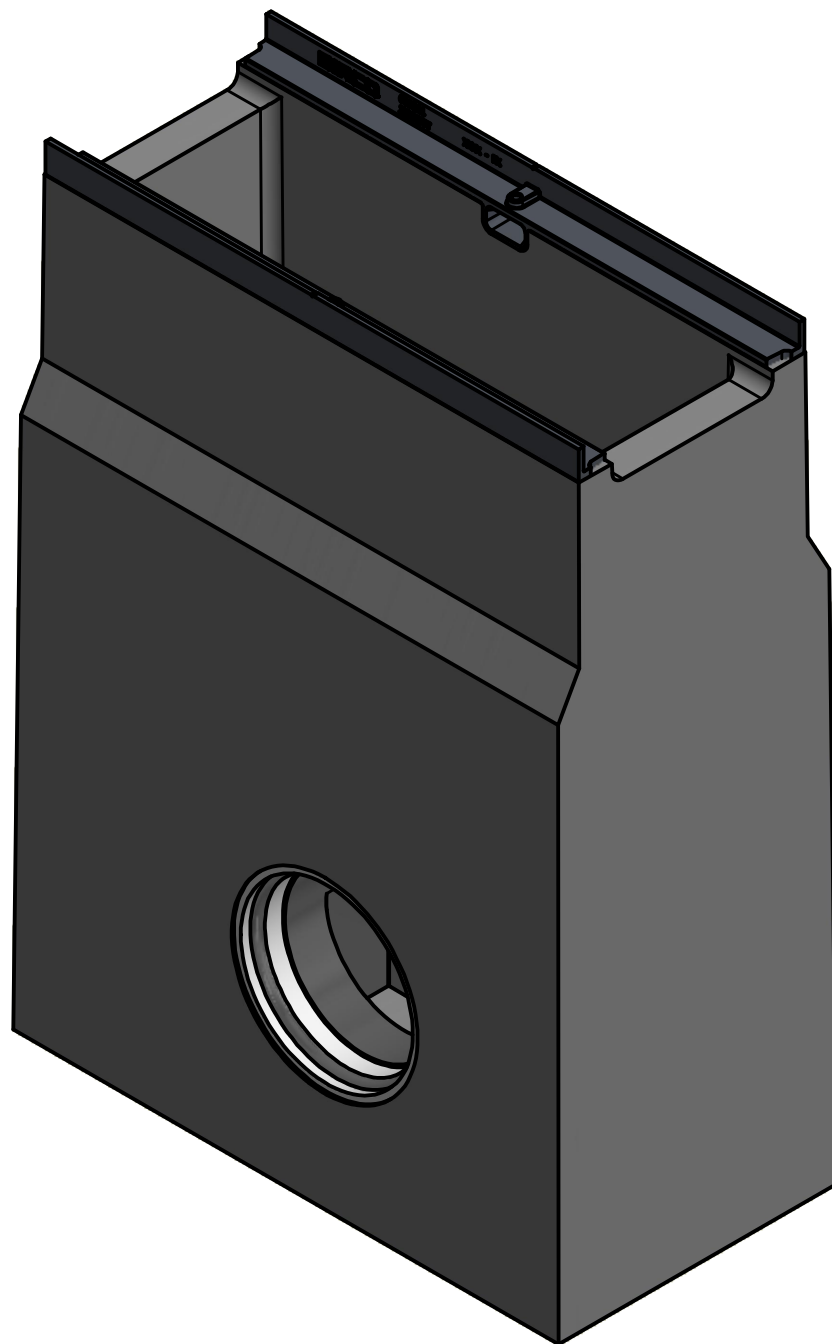

Vertraulichkeit dieser Unterlage ist zu wahren. Schutzvermerk DIN 34 beachten.

BIRCO

BIRCO GmbH
Herrenpfädel 142
76532 Baden-Baden

	Datum	Name	BIRCOLight NW 150 Gusszarge
gez.	22.03.2023	ga	Liniensinkkasten Kl. E 600
gepr.	22.03.2023	ah	BIRCOLight NW150 in-line outfall unit with cast iron angle. cl. E 600
ges.			BIRCOLight DN 150 avaloir en ligne avec cornière en fente, cl. E 600
Maßstab : 1 : 5			Zeichn. Nr. 217135_24674_b_KD
CAD A2			