


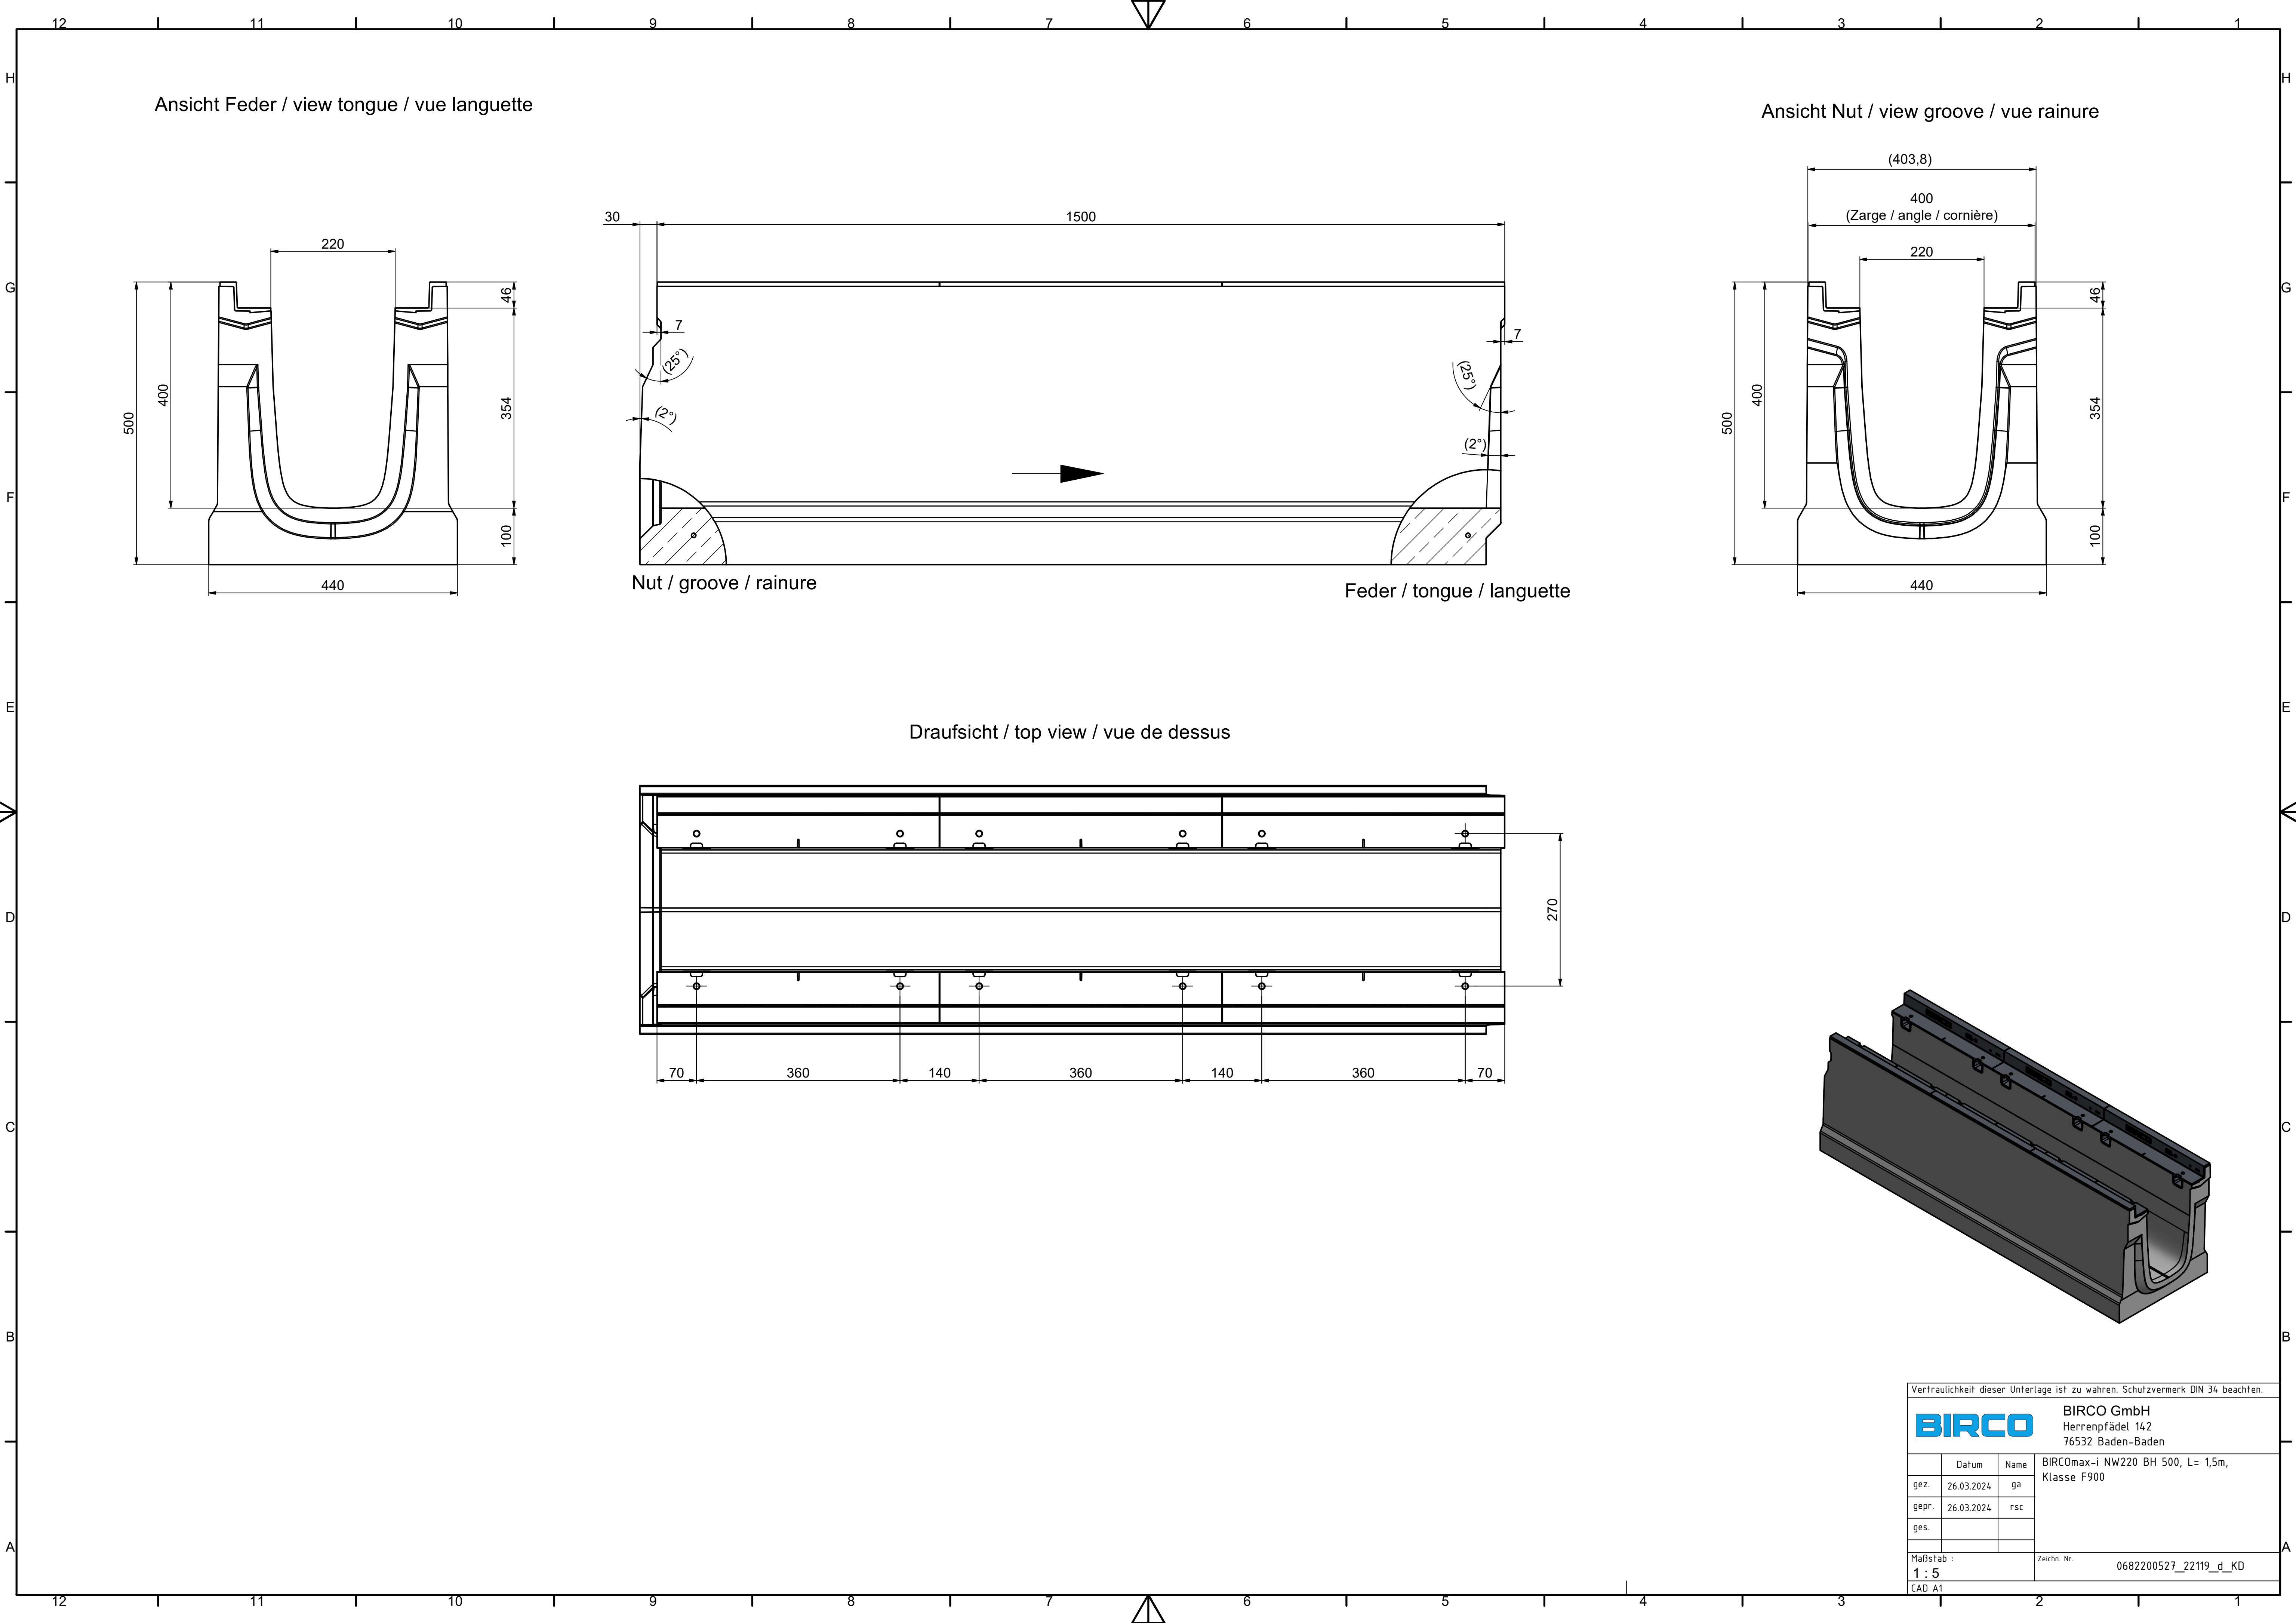

Vertraulichkeit dieser Unterlage ist zu wahren. Schutzvermerk DIN 34 beachten.			
		BIRCO GmbH Herrenpfädel 142 76532 Baden-Baden	
	Datum	Name	BIRCOmax-i NW220 BH 500, L= 1,5m, Klasse F900
gez.	26.03.2024	ga	
gepr.	26.03.2024	rsc	
ges.			
Maßstab : 1 : 5 CAD A1			Zeichn. Nr. 0682200527_22119_d_KD