


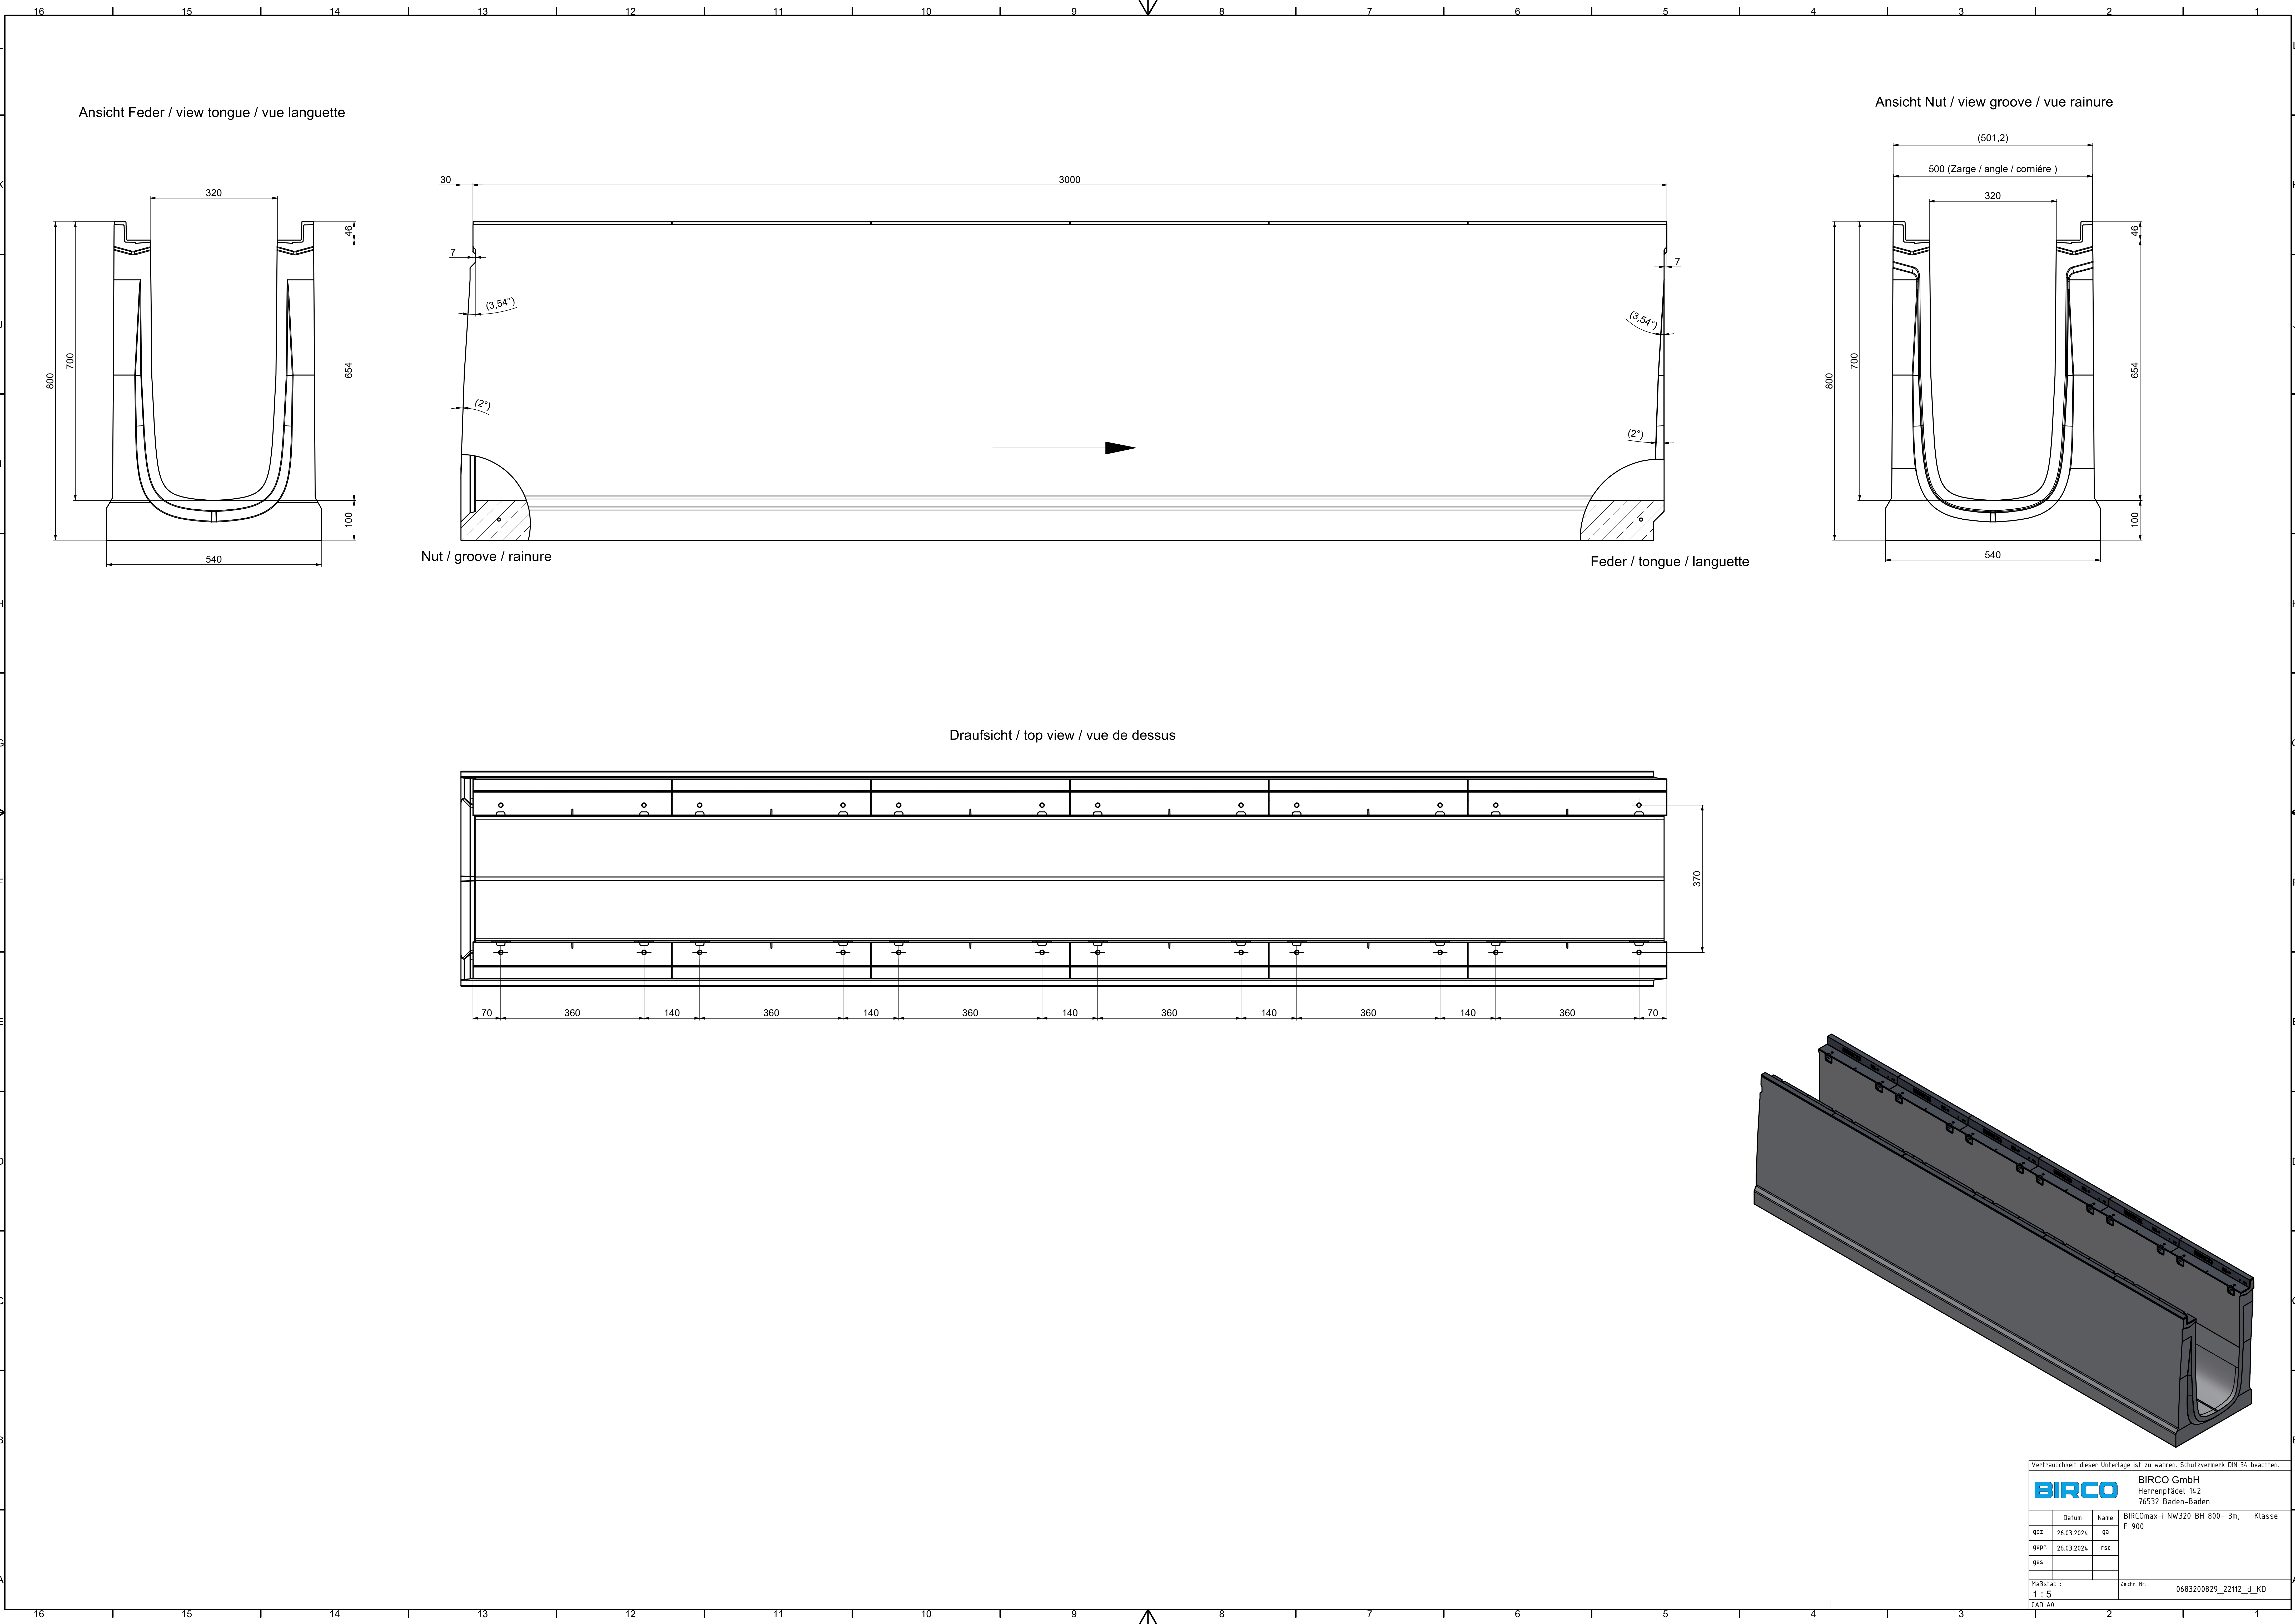

Vertraulichkeit dieser Unterlage ist zu wahren. Schutzvermerk DIN 34 beachten.				
BIRCO BIRCO GmbH Herrenpfädel 142 76532 Baden-Baden				
	Datum	Name	BIRCOmax-i NW320 BH 800- 3m, Klasse F 900	
gez.	26.03.2024	ga		
gepr.	26.03.2024	rsc		
ges.				
Maßstab 1 : 5			Zeichn. Nr. 0683200829_22112_d_KD	
CAD: AO				