
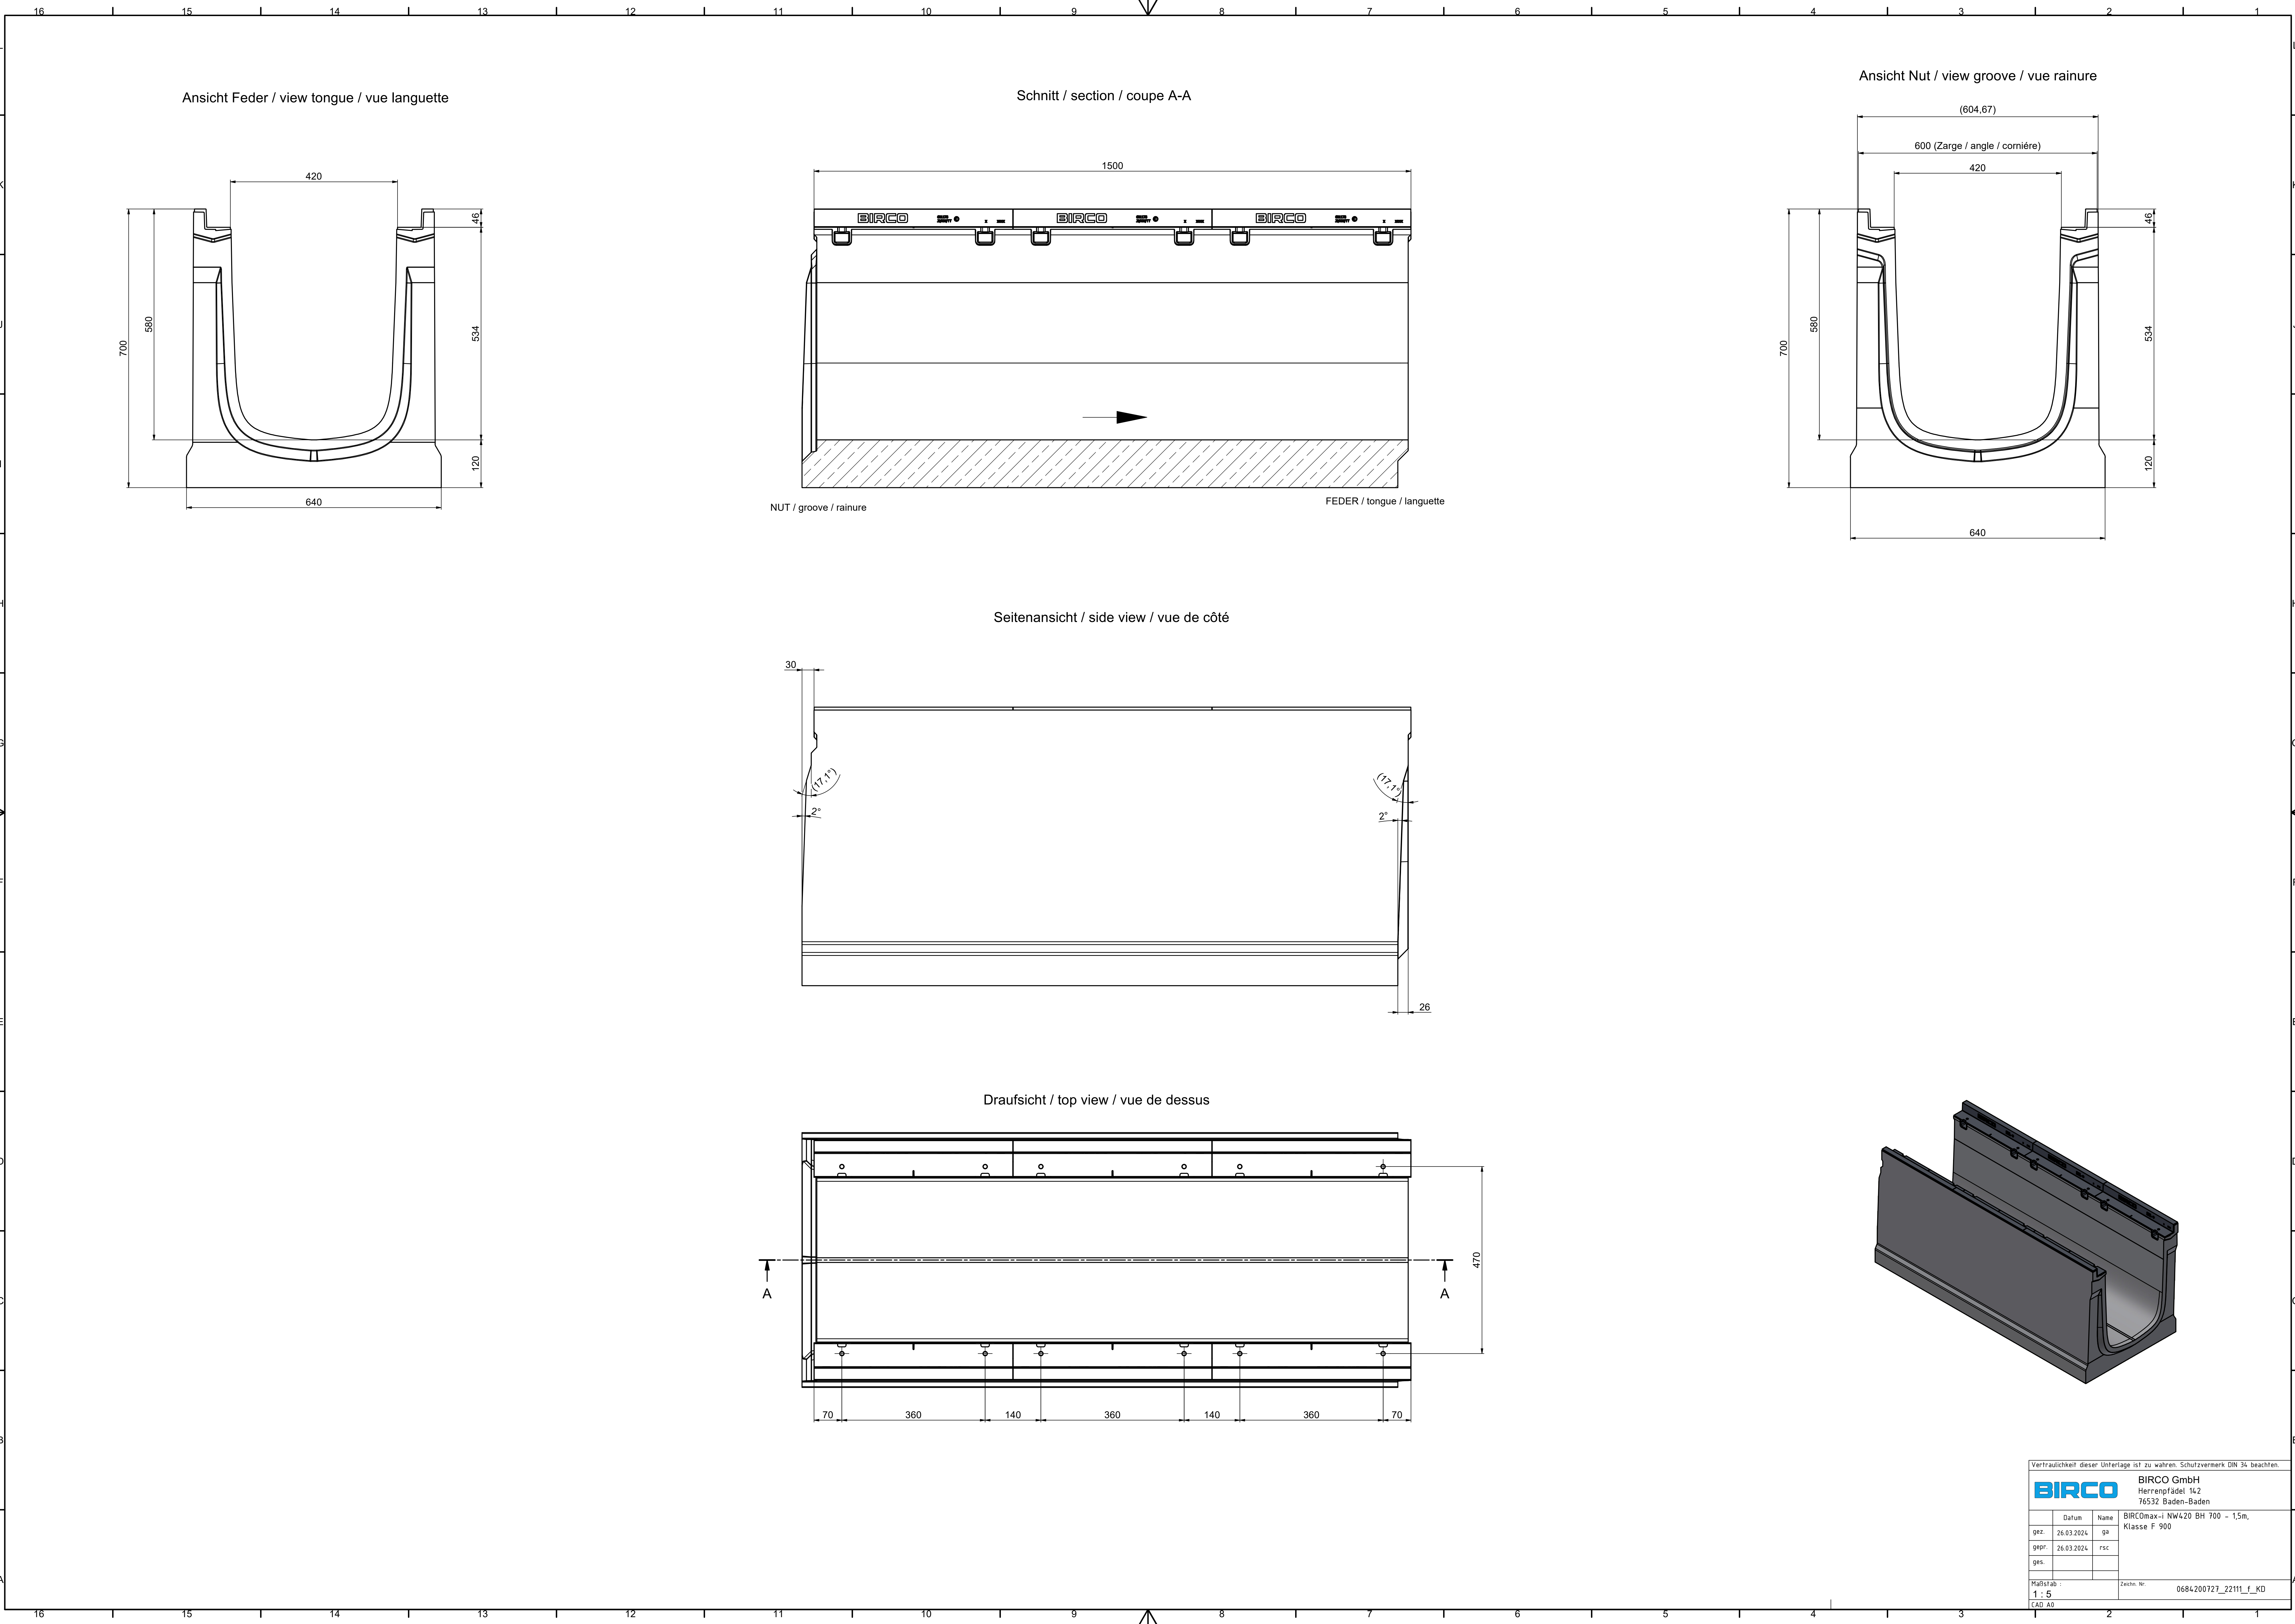


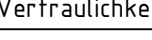

Vertraulichkeit dieser Unterlage ist zu wahren. Schutzvermerk DIN 34 beachten.			
		BIRCO GmbH Herrenpfädel 142 76532 Baden-Baden	
	Datum	Name	BIRCOmax-i NW420 BH 700 - 1,5m, Klasse F 900
gez.	26.03.2024	ga	
gepr.	26.03.2024	rsc	
ges.			
Maßstab : 1 : 5		Zeichn. Nr. 0684200727_22111_f_KD	
CAD A0			