


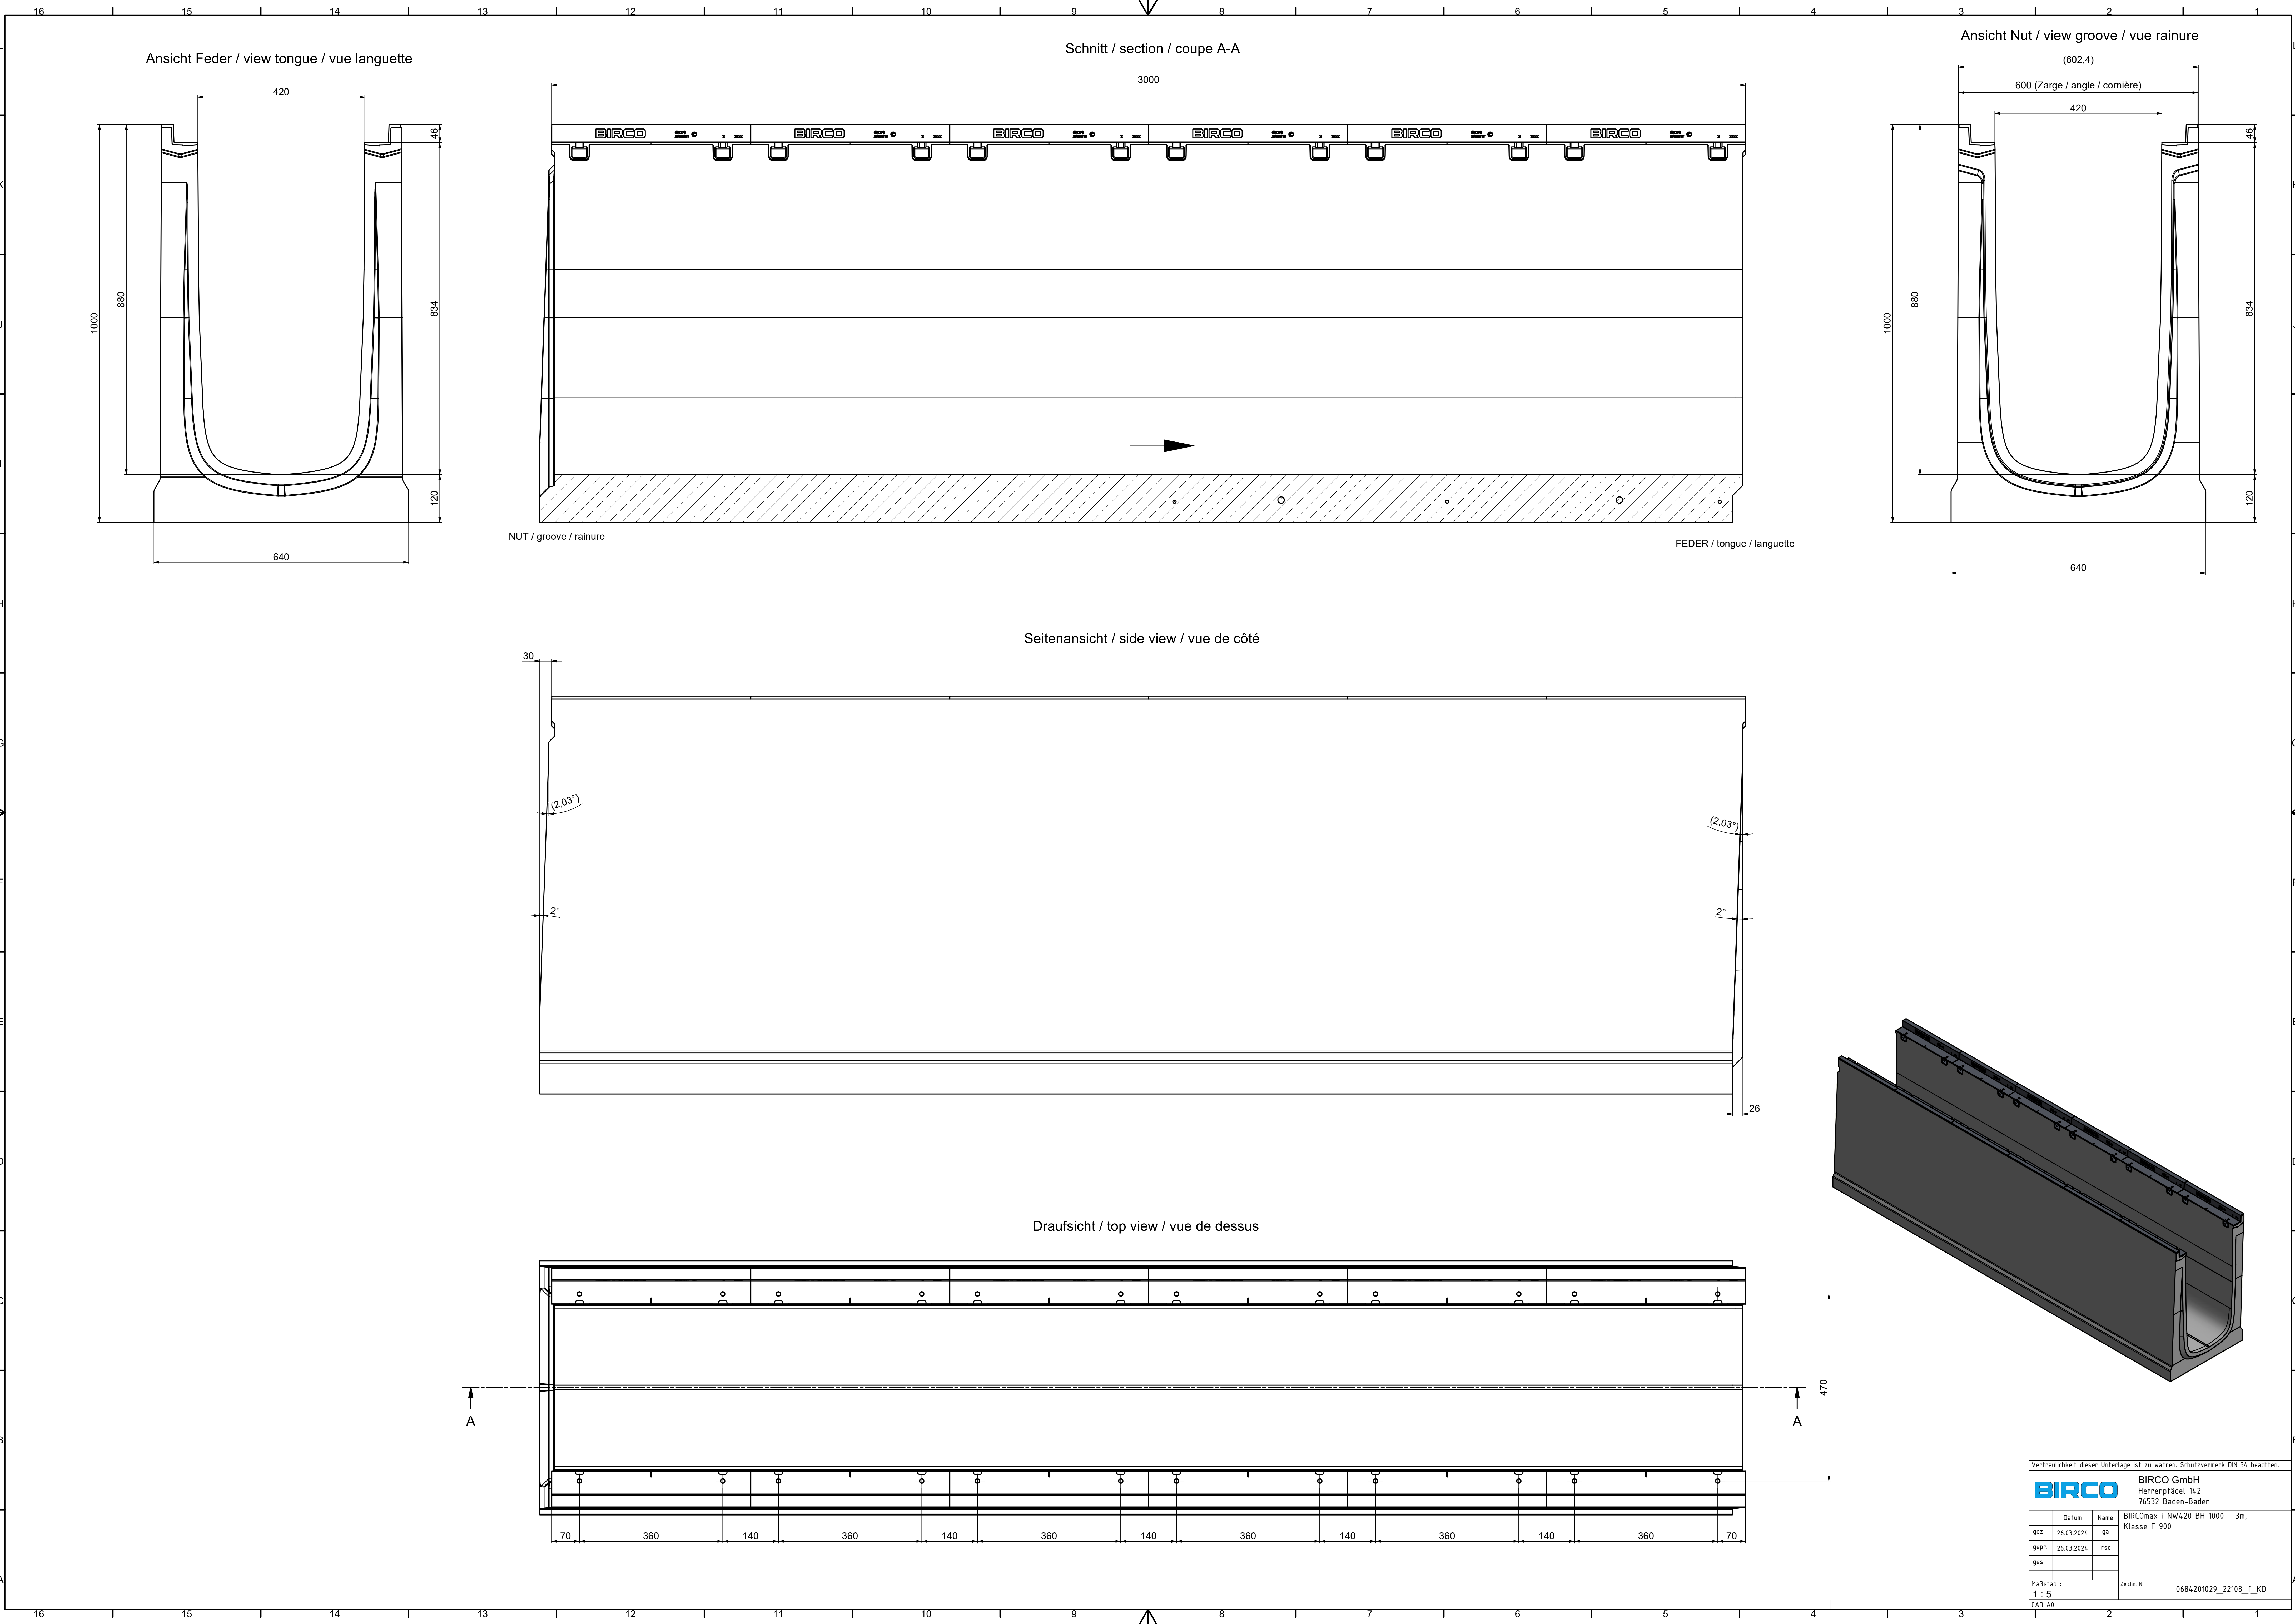

Vertraulichkeit dieser Unterlage ist zu wahren. Schutzvermerk DIN 34 beachten.			
BIRCO		BIRCO GmbH Herrenpfädel 142 76532 Baden-Baden	
	Datum	Name	BIRCOmax-i NW420 BH 1000 - 3m, Klasse F 900
gez.	26.03.2024	ga	
gepr.	26.03.2024	rsc	
ges.			
Maßstab :		Zeichn. Nr.	
1 : 5		0684201029_22108_f_KD	
CAD AO			