
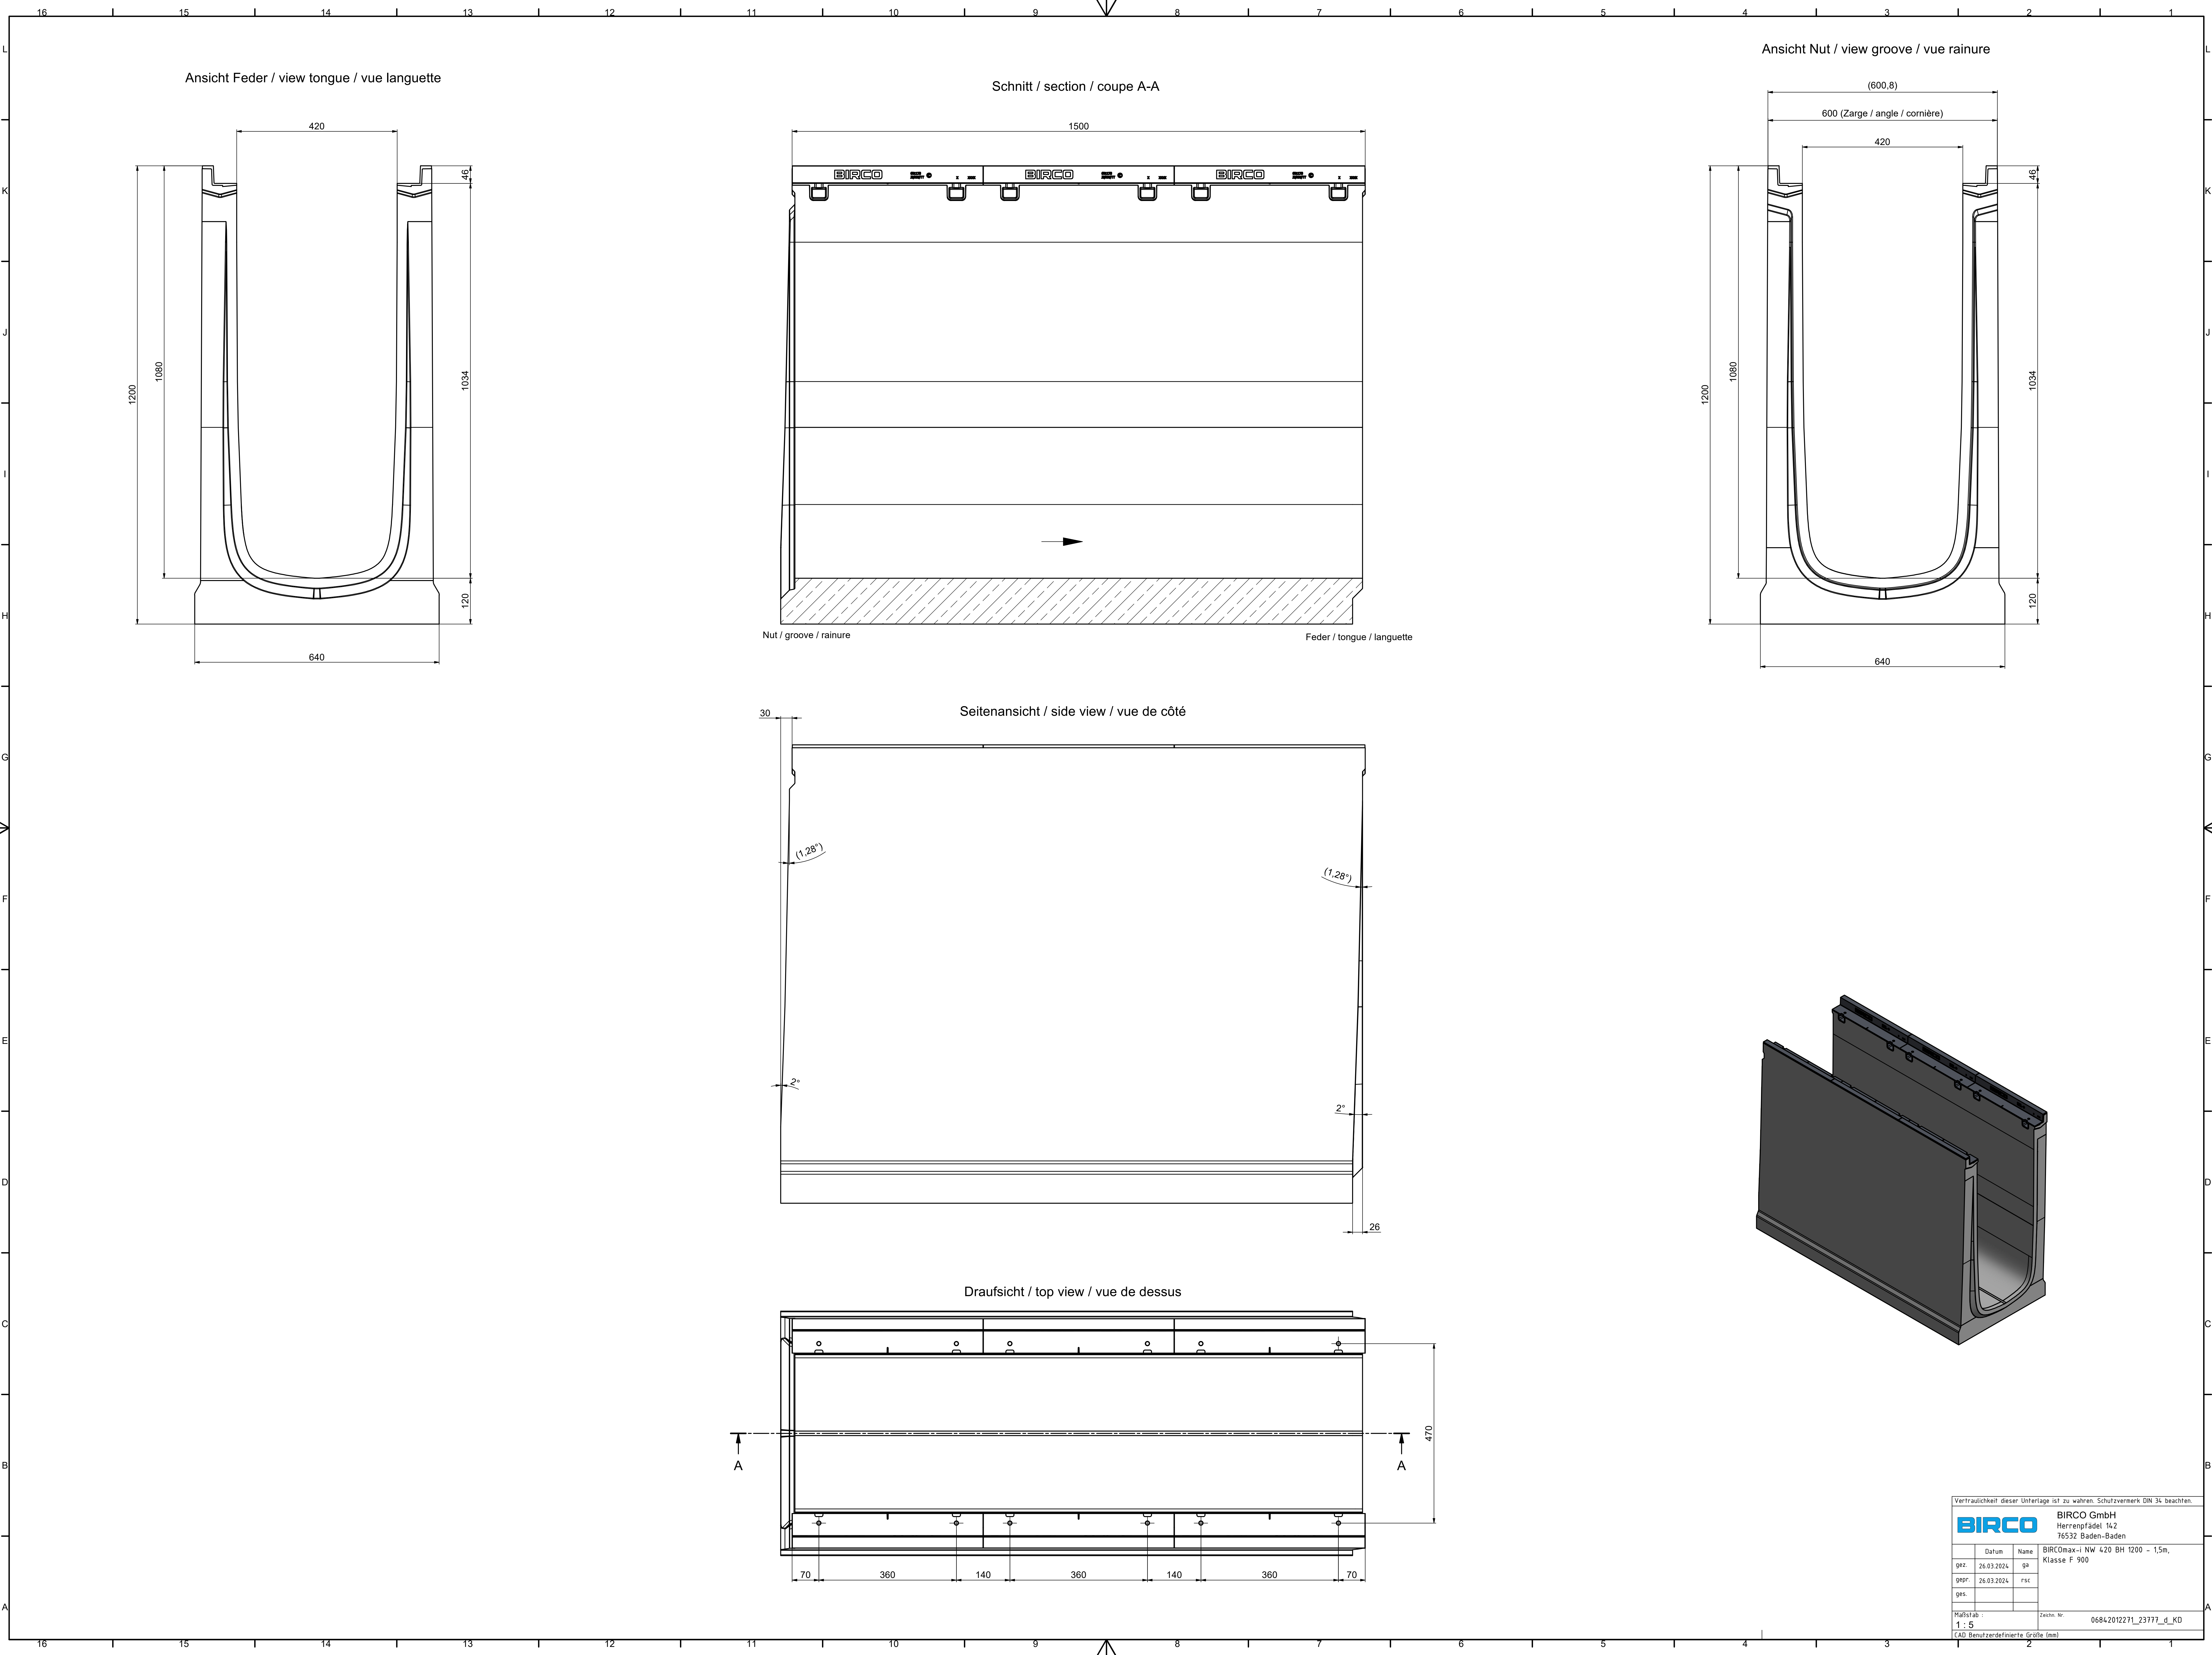


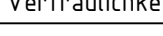

Vertraulichkeit dieser Unterlage ist zu wahren. Schutzvermerk DIN 34 beachten			
		BIRCO GmbH Herrenpfad 142 76532 Baden-Baden	
	Datum	Name	BIRCOmax-i NW 420 BH 1200 - 1,5m, Klasse F 900
gez.	26.03.2024	ga	
gepr.	26.03.2024	rsc	
ges.			
Maßstab : 1 : 5			Zeichn. Nr. 06842012271_23777_d_KD
CAD Benutzerdefinierte Größe (mm)			