


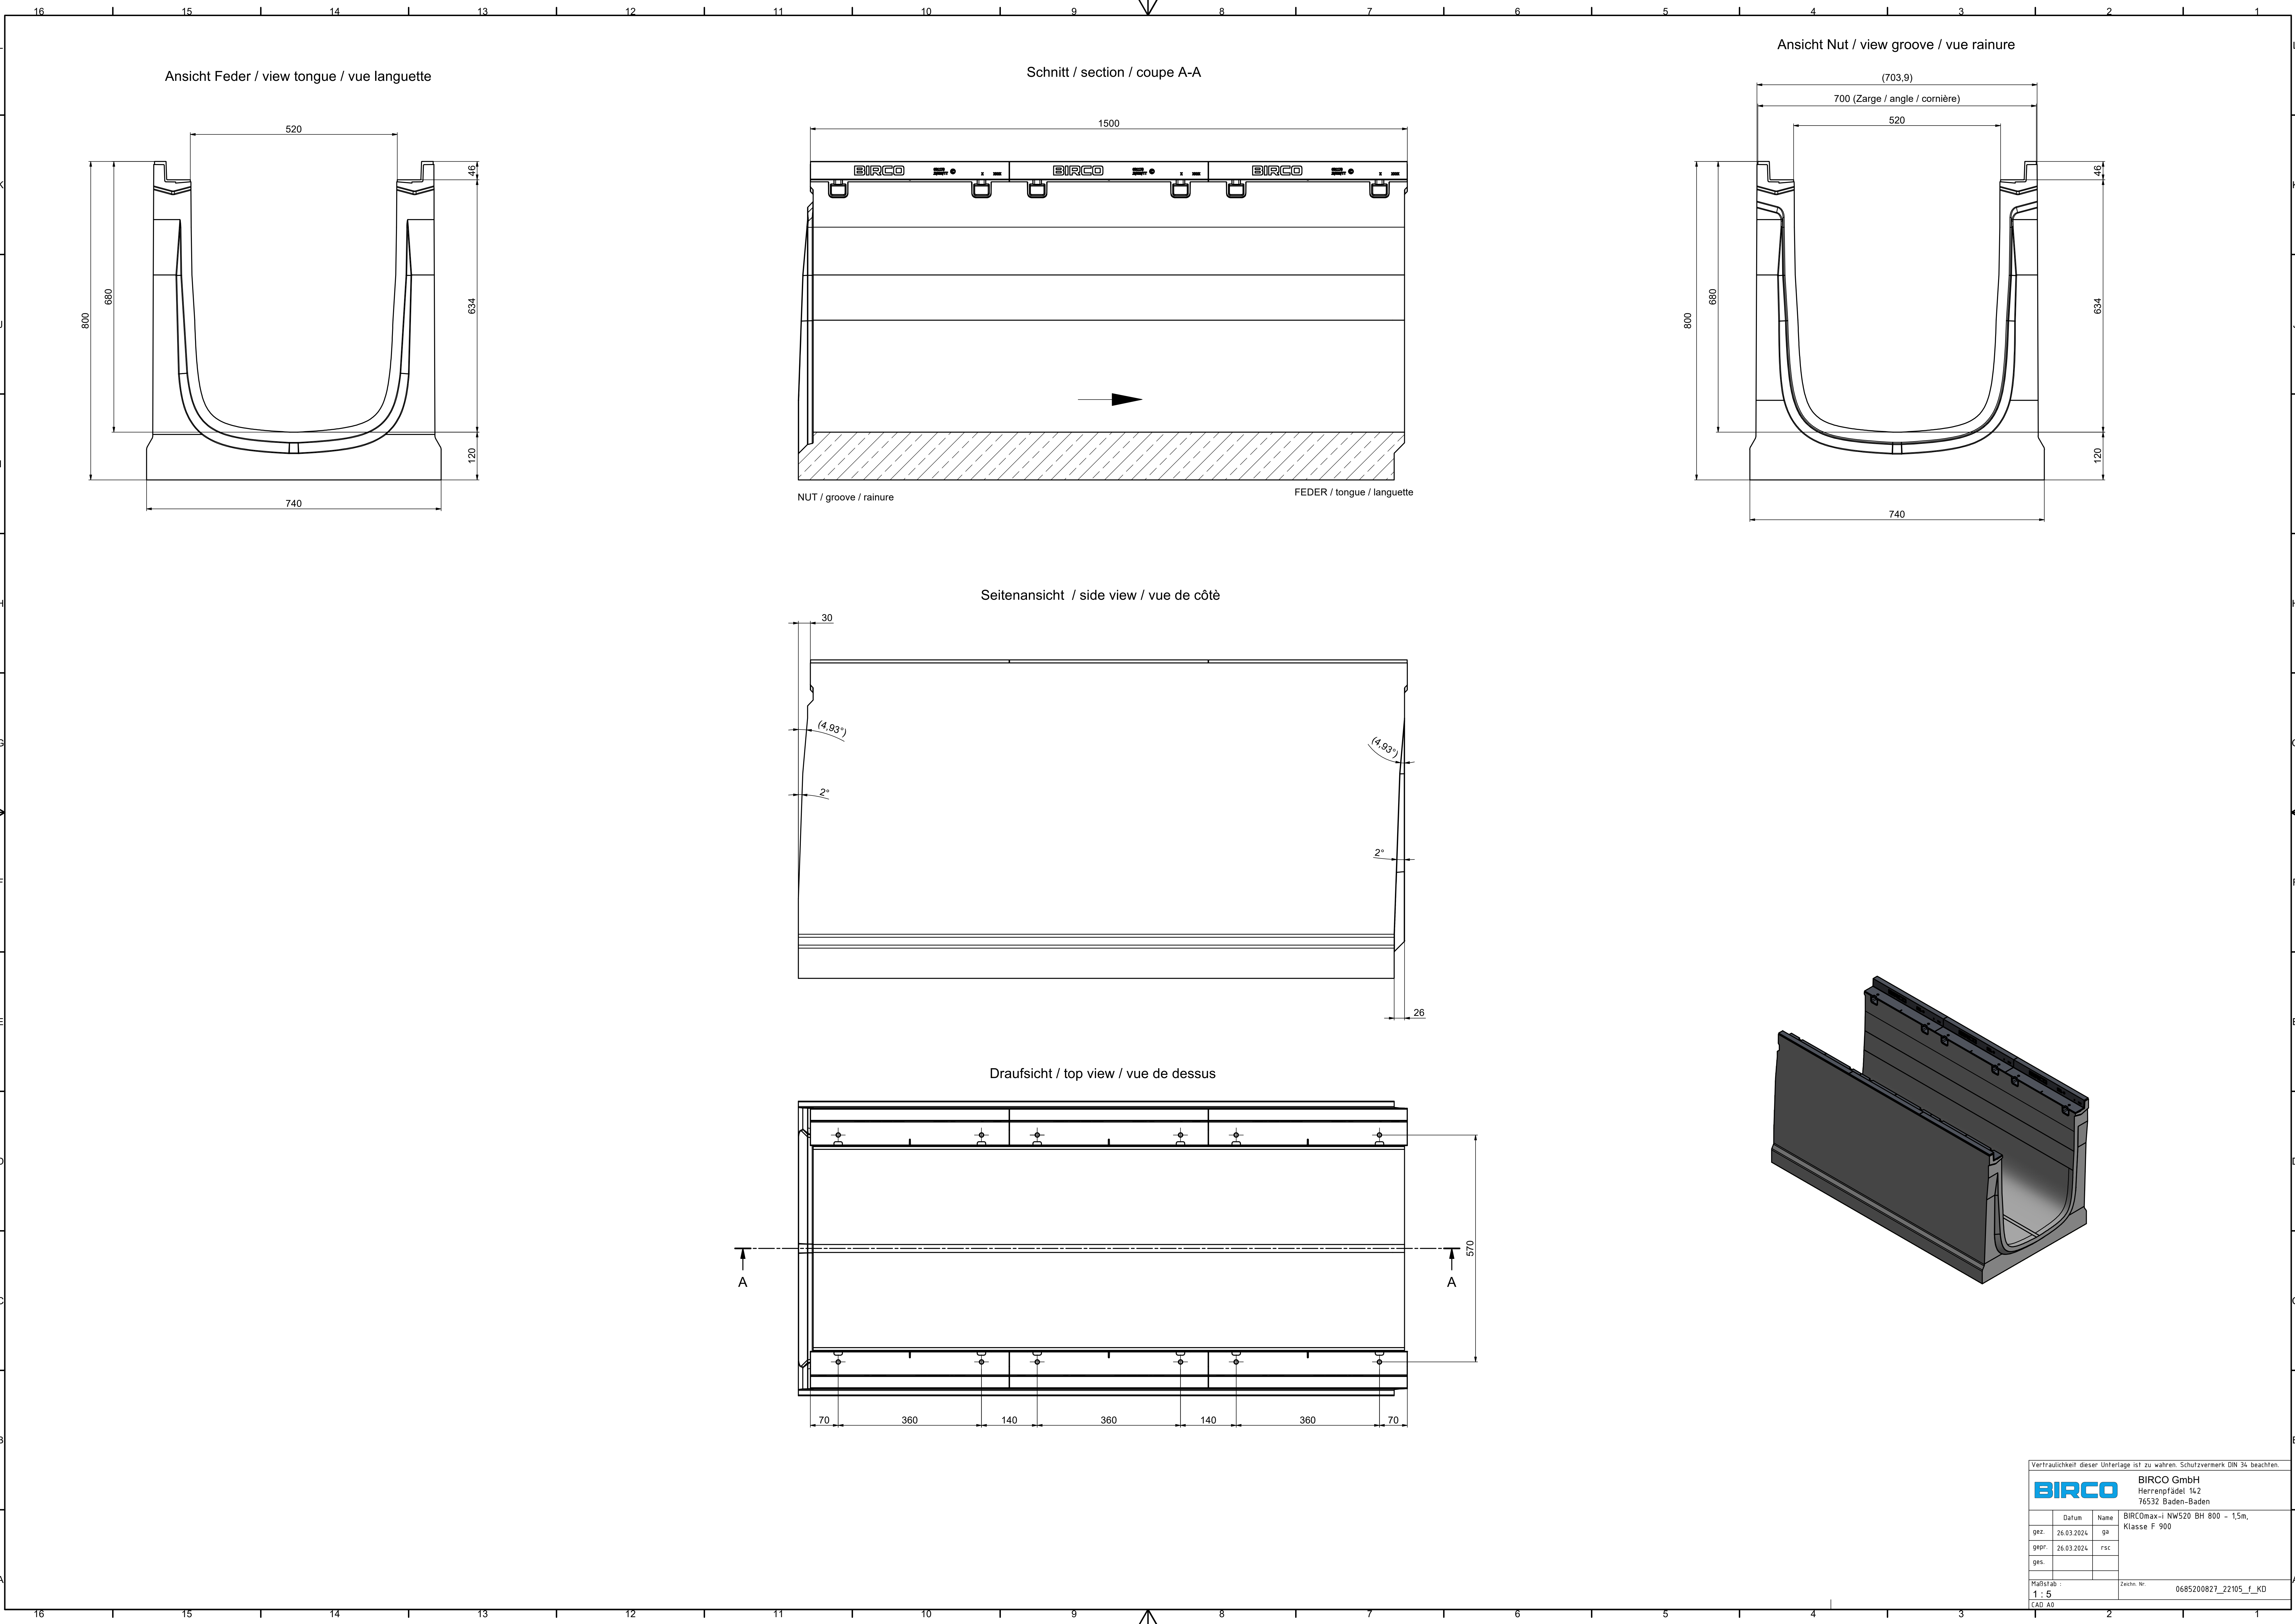

Vertraulichkeit dieser Unterlage ist zu wahren. Schutzvermerk DIN 34 beachten.			
BIRCO BIRCO GmbH Herrenpfädel 142 76532 Baden-Baden			
gez.	Datum	Name	BIRCOmax-i NW520 BH 800 - 1,5m, Klasse F 900
26.03.2024	ga		
26.03.2024	rsc		
ges.			
Maßstab 1 : 5		Zeichn. Nr. 0685200821_22105_f_KD	
CAD A0			