


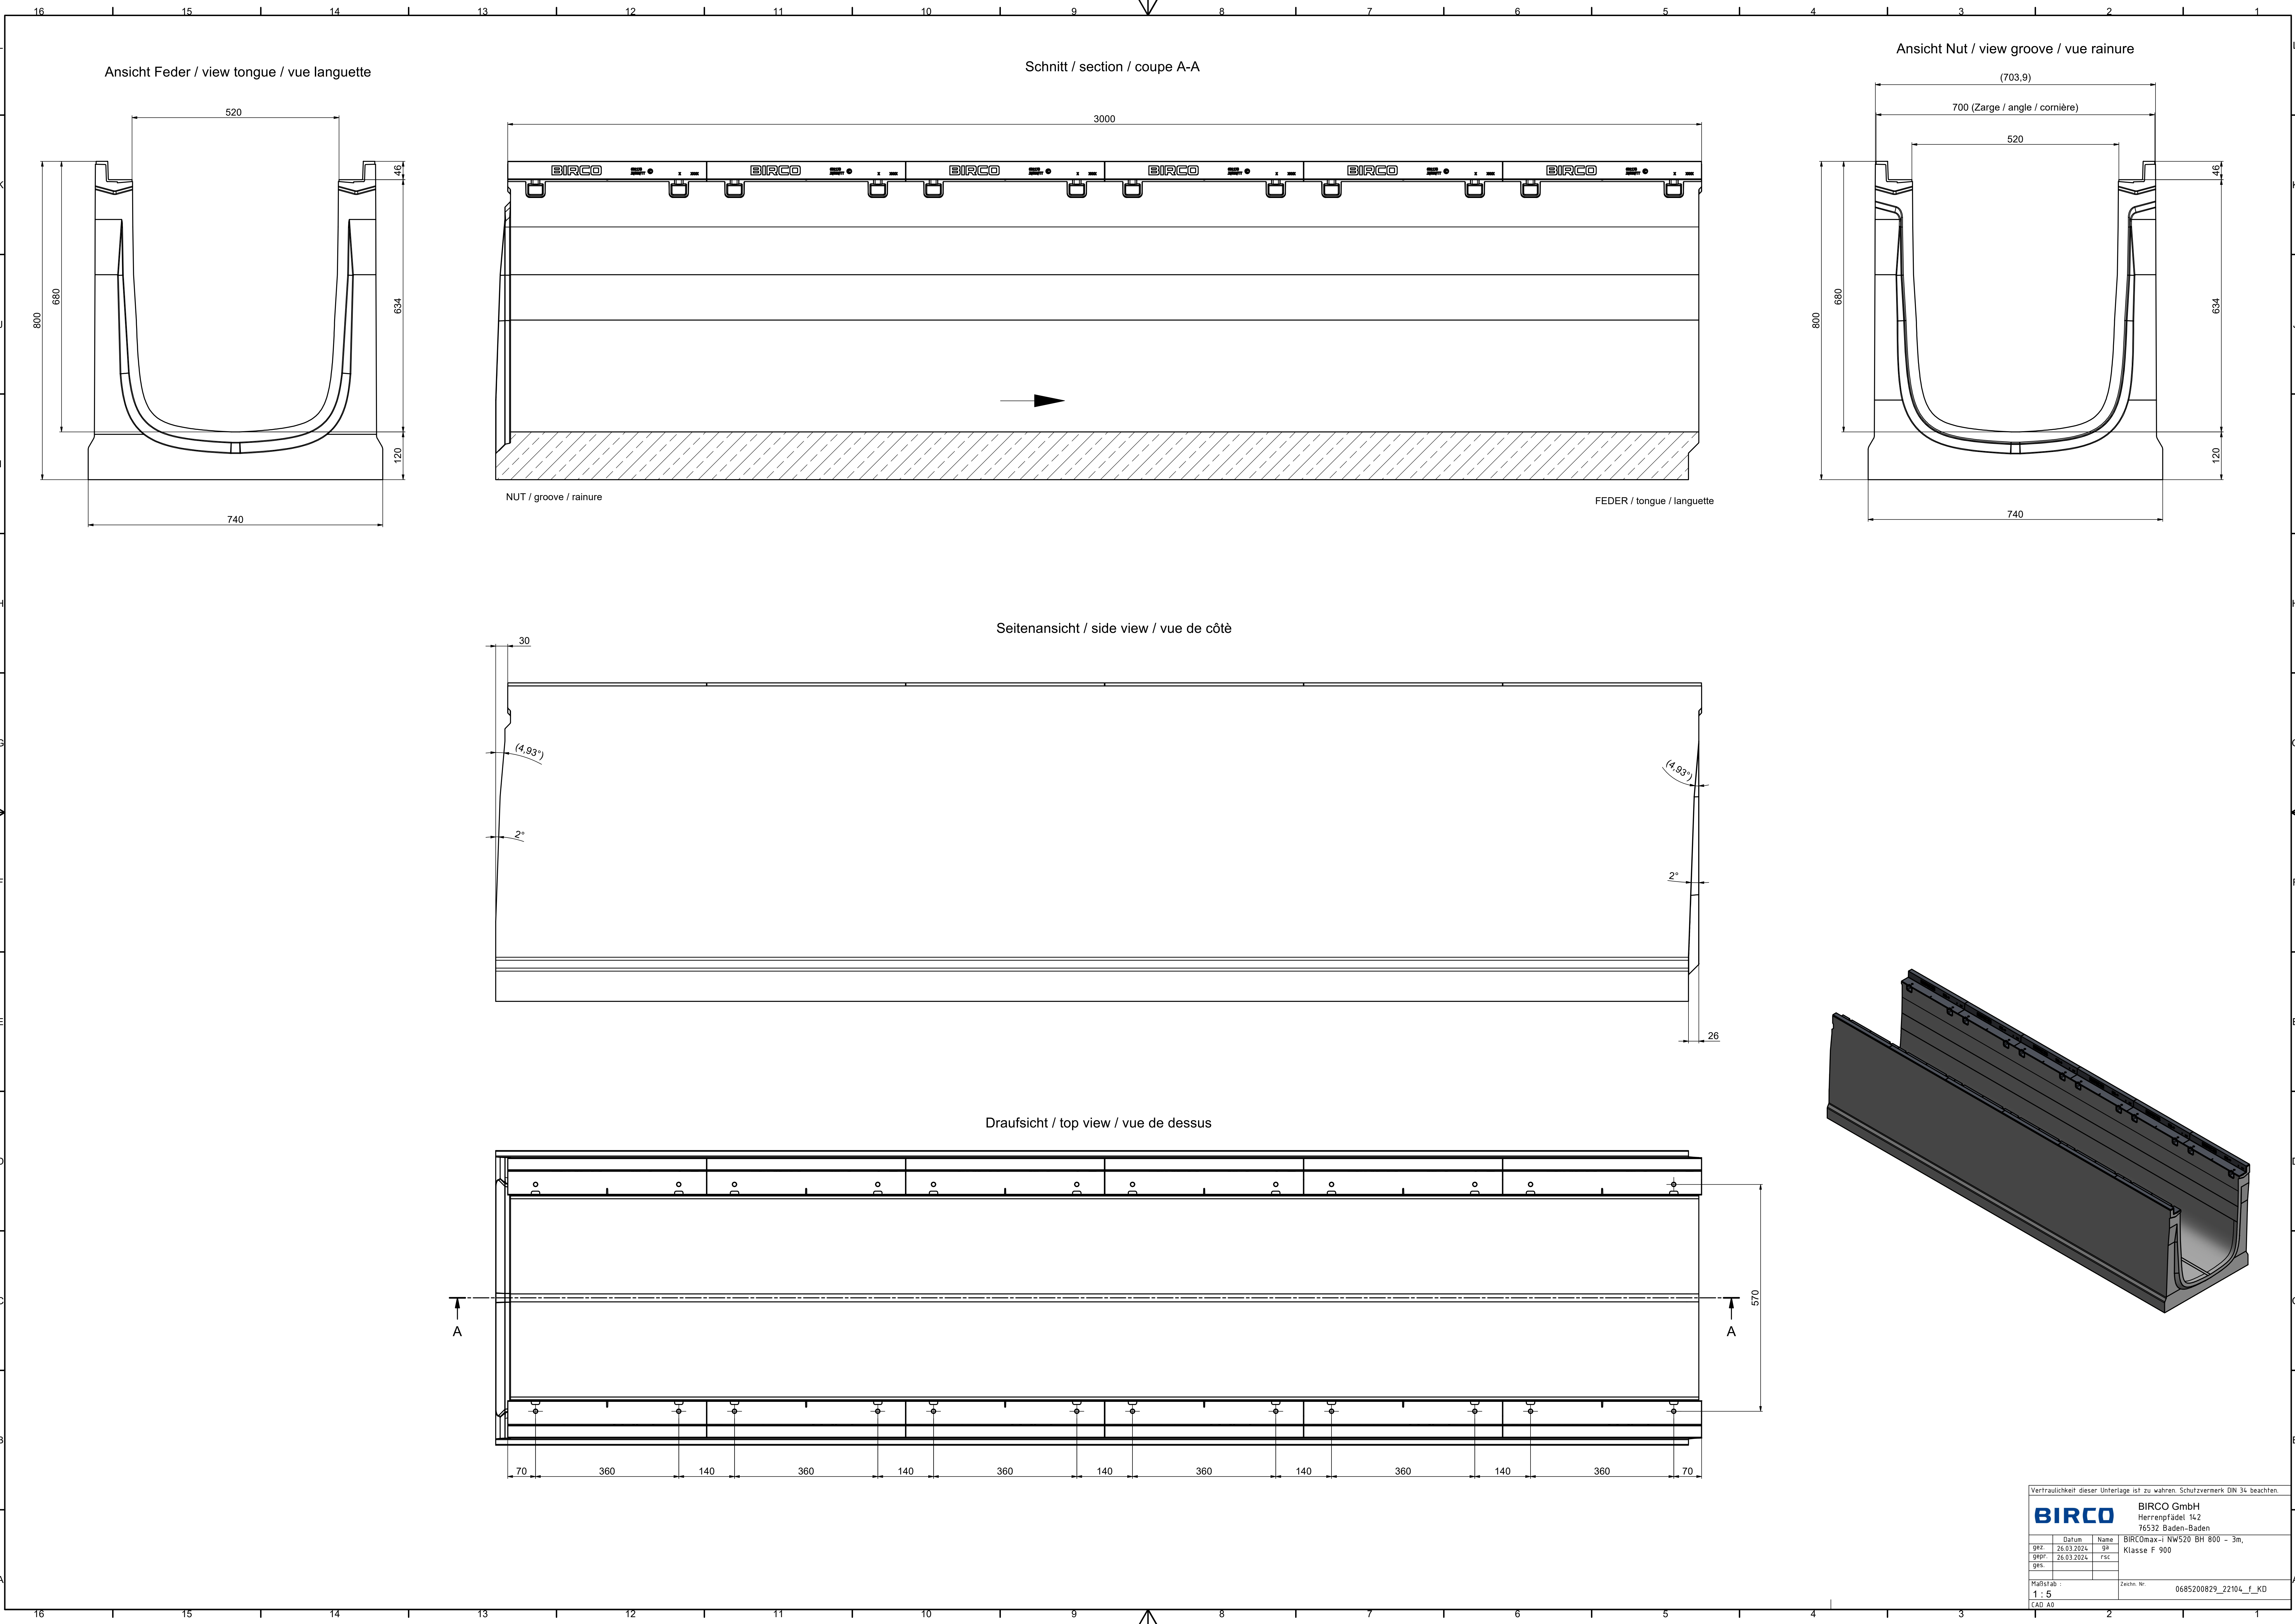

|                                                                                |            |                                                     |                                               |
|--------------------------------------------------------------------------------|------------|-----------------------------------------------------|-----------------------------------------------|
| Vertraulichkeit dieser Unterlage ist zu wahren. Schutzvermerk DIN 34 beachten. |            |                                                     |                                               |
| <b>BIRCO</b>                                                                   |            | BIRCO GmbH<br>Herrenpfädel 142<br>76532 Baden-Baden |                                               |
| gez.                                                                           | Datum      | Name                                                | BIRCOmax-i NW520 BH 800 - 3m,<br>Klasse F 900 |
| gepr.                                                                          | 26.03.2024 | ga                                                  |                                               |
| ges.                                                                           | 26.03.2024 | rsc                                                 |                                               |
|                                                                                |            |                                                     |                                               |
|                                                                                |            |                                                     |                                               |
| Maßstab :                                                                      |            | Zeichn. Nr.                                         |                                               |
| 1 : 5                                                                          |            | 0685200829_22104_f_KD                               |                                               |
| CAD A0                                                                         |            |                                                     |                                               |