


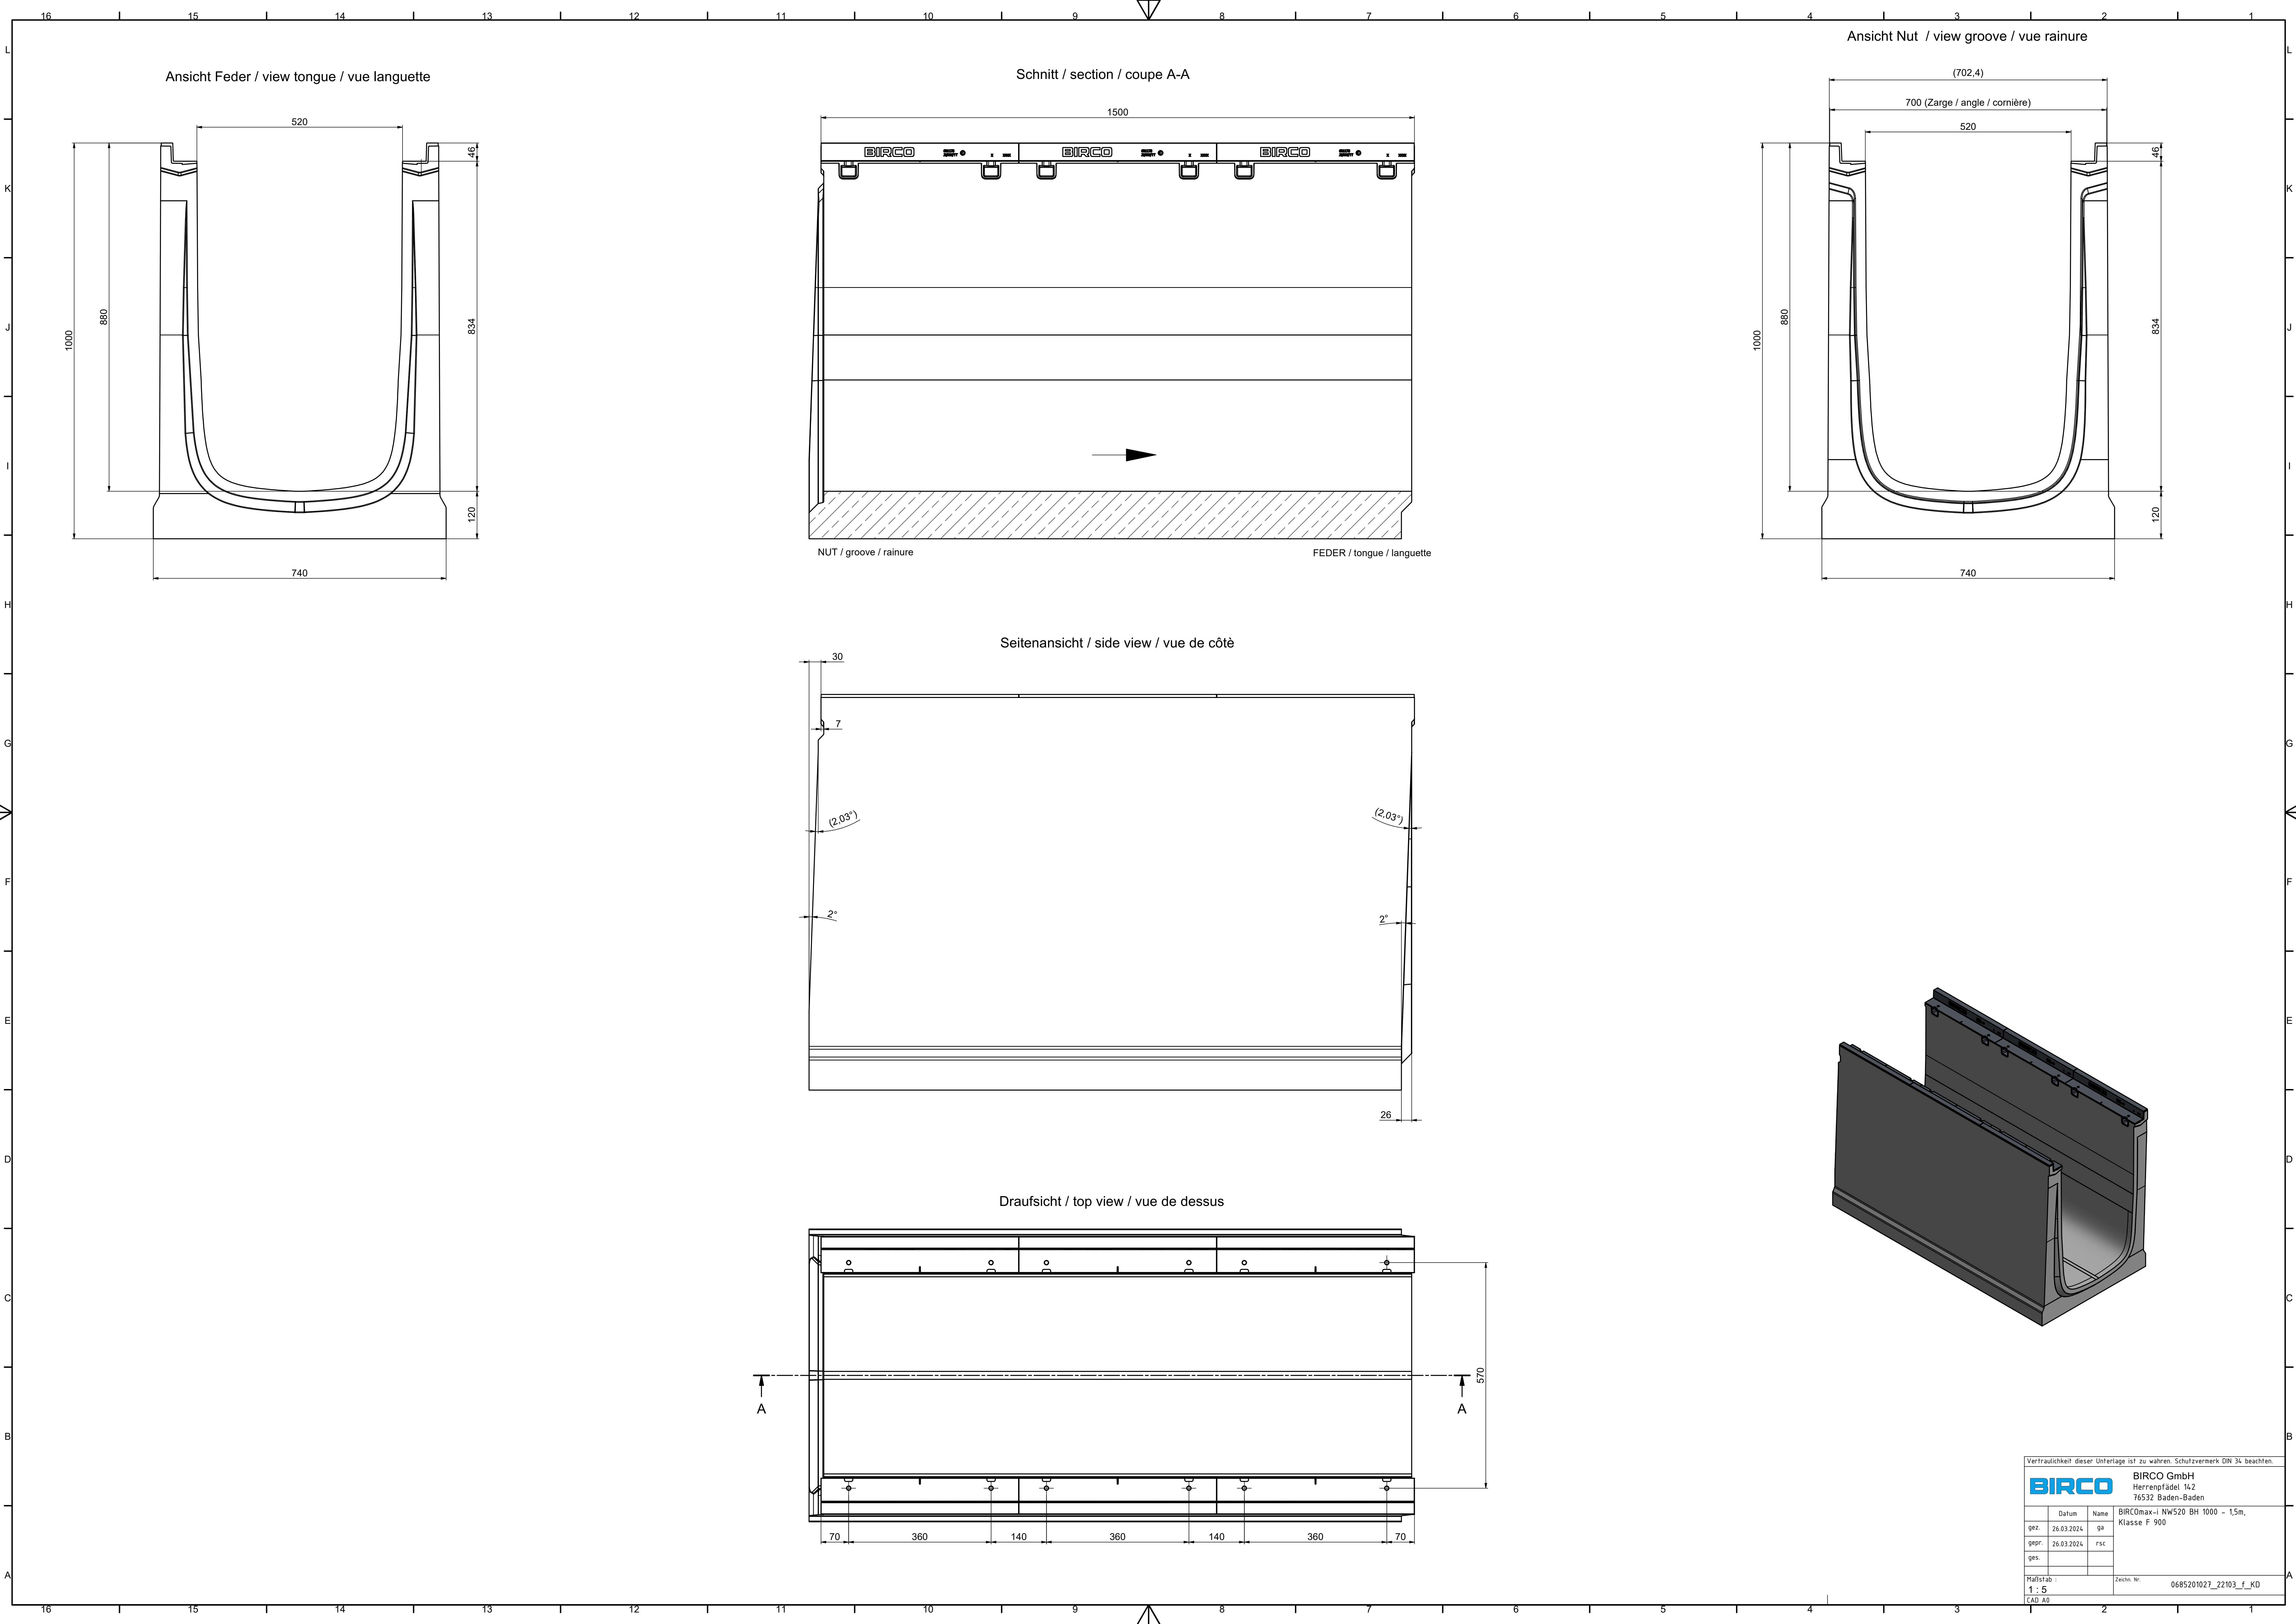

Vertraulichkeit dieser Unterlage ist zu wahren. Schutzvermerk DIN 34 beachten.			
BIRCO BIRCO GmbH Herrenpfädel 142 76532 Baden-Baden			
gez.	Datum	Name	BIRCOmax-i NW520 BH 1000 - 1,5m, Klasse F 900
gez.	26.03.2024	ga	
gez.	26.03.2024	rsc	
Maßstab 1 : 5			Zeichn. Nr. 0685201027_22103_f_KD
CAD A0			