





Schnitt / section / coupe A-A

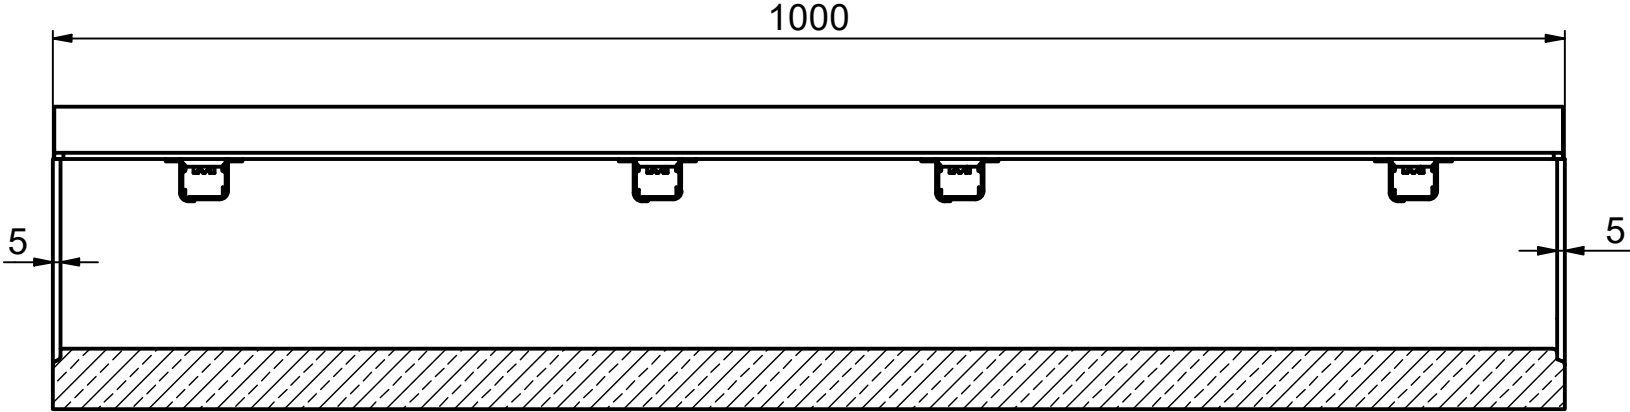

Seitenansicht / side view / vue de côté

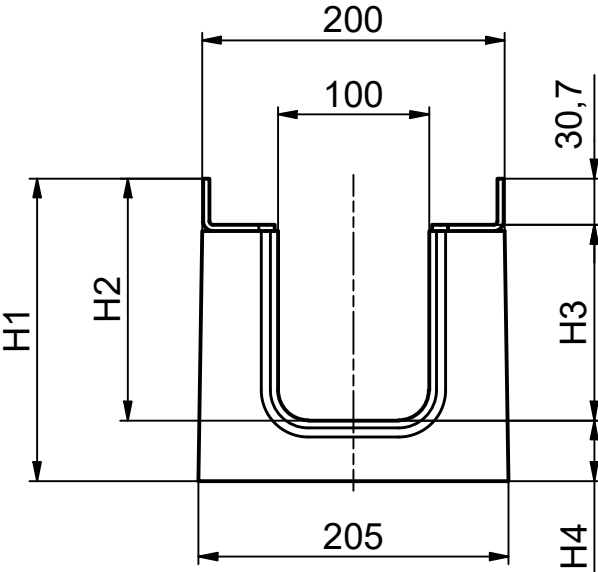

Draufsicht / top view / vue de dessus

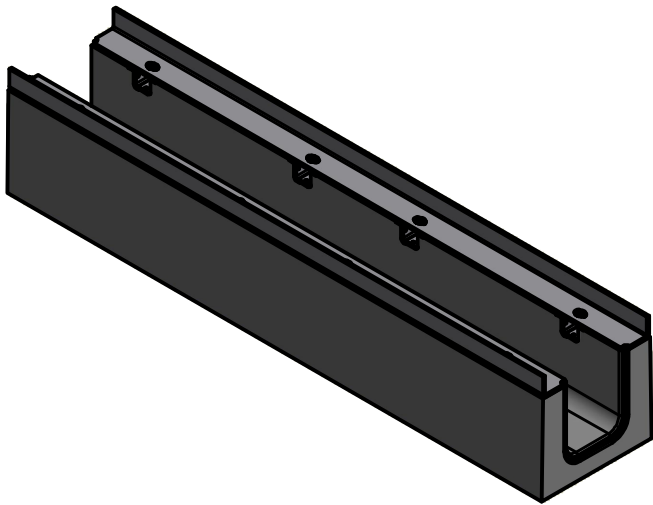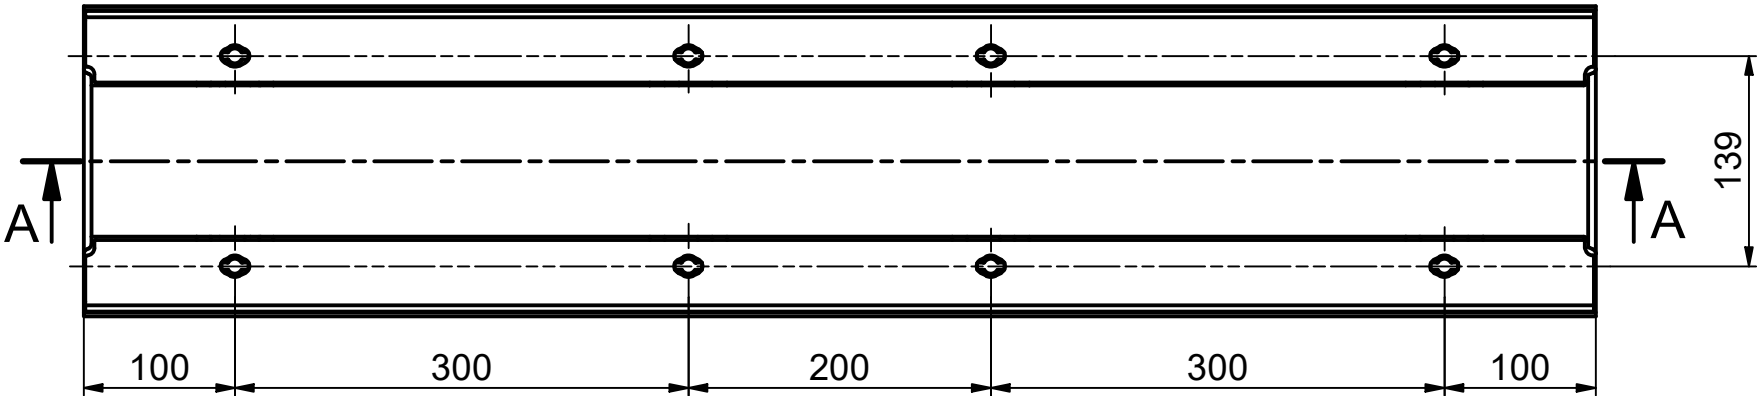

Art.-Nr.	Bauhöhe / height / hauteur	H1	H2	H3	H4	Gewicht / weight / poids [kg]
030026	80	80	50	19,3	30	28,4
030029	150	150	110	79,3	40	52,4

Vertraulichkeit dieser Unterlage ist zu wahren. Schutzvermerk DIN 34 beachten.

BIRCO

BIRCO GmbH
Herrenpfädel 142
76532 Baden-Baden

	Datum	Name	BIRCO SIR NW 100 Flachrinne Baulänge 1000mm Kl. E 600 BIRCO SIR NW 100 Shallow channel length 1000mm cl. E 600 BIRCO SIR DN 100 plat Longueur 1000mm Kl. E 600
gez.	28.03.2024	ga	
gepr.	28.03.2024	mr	
ges.			
Maßstab : 1 : 5			Zeichn. Nr. 030026-030029_6491_g_KD
CAD A3			