


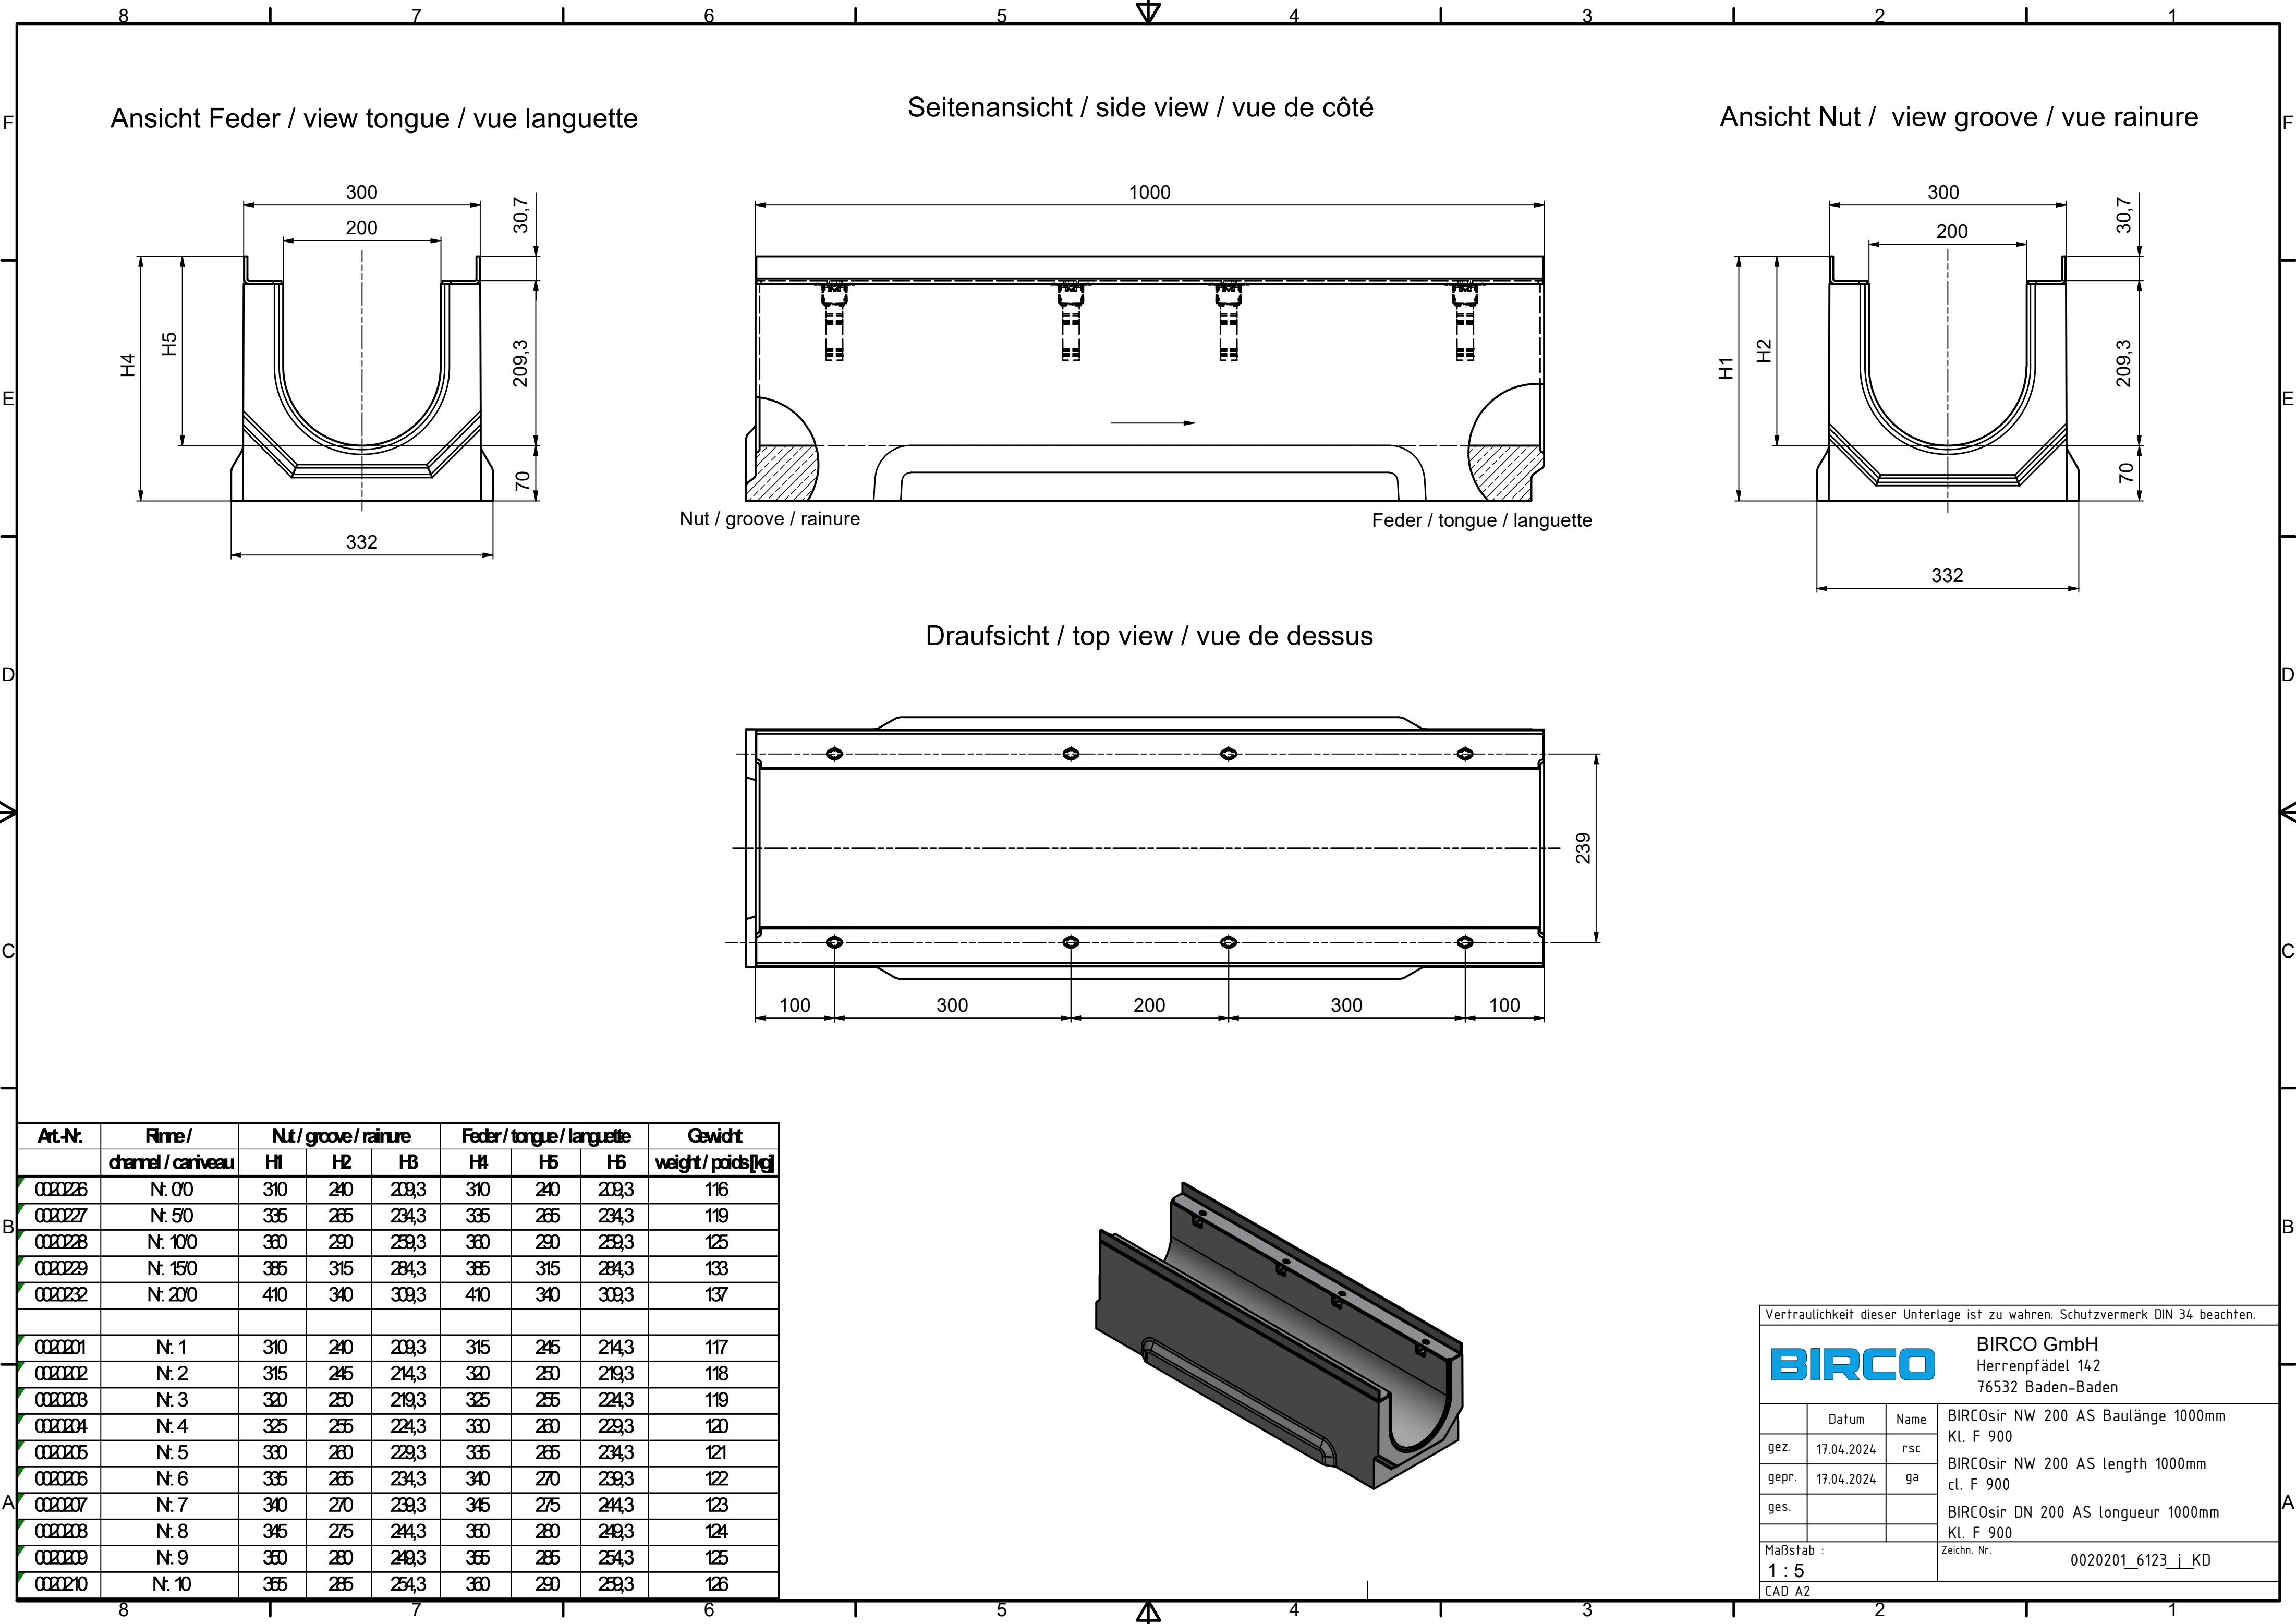

Vertraulichkeit dieser Unterlage ist zu wahren. Schutzvermerk DIN 34 beachten.



BIRCO GmbH

Herrenpfädel 142

76532 Baden-Baden

	Datum	Name	BIRCOsir NW 200 AS Baulänge 1000mm
gez.	17.04.2024	rsc	Kl. F 900
gepr.	17.04.2024	ga	BIRCOsir NW 200 AS length 1000mm
ges.			cl. F 900
			BIRCOsir DN 200 AS longueur 1000mm
			Kl. F 900
Maßstab : 1 : 5			Zeichn. Nr. 0020201_6123_j_KD
CAD A2			

