



Schnitt / section / coupe A-A

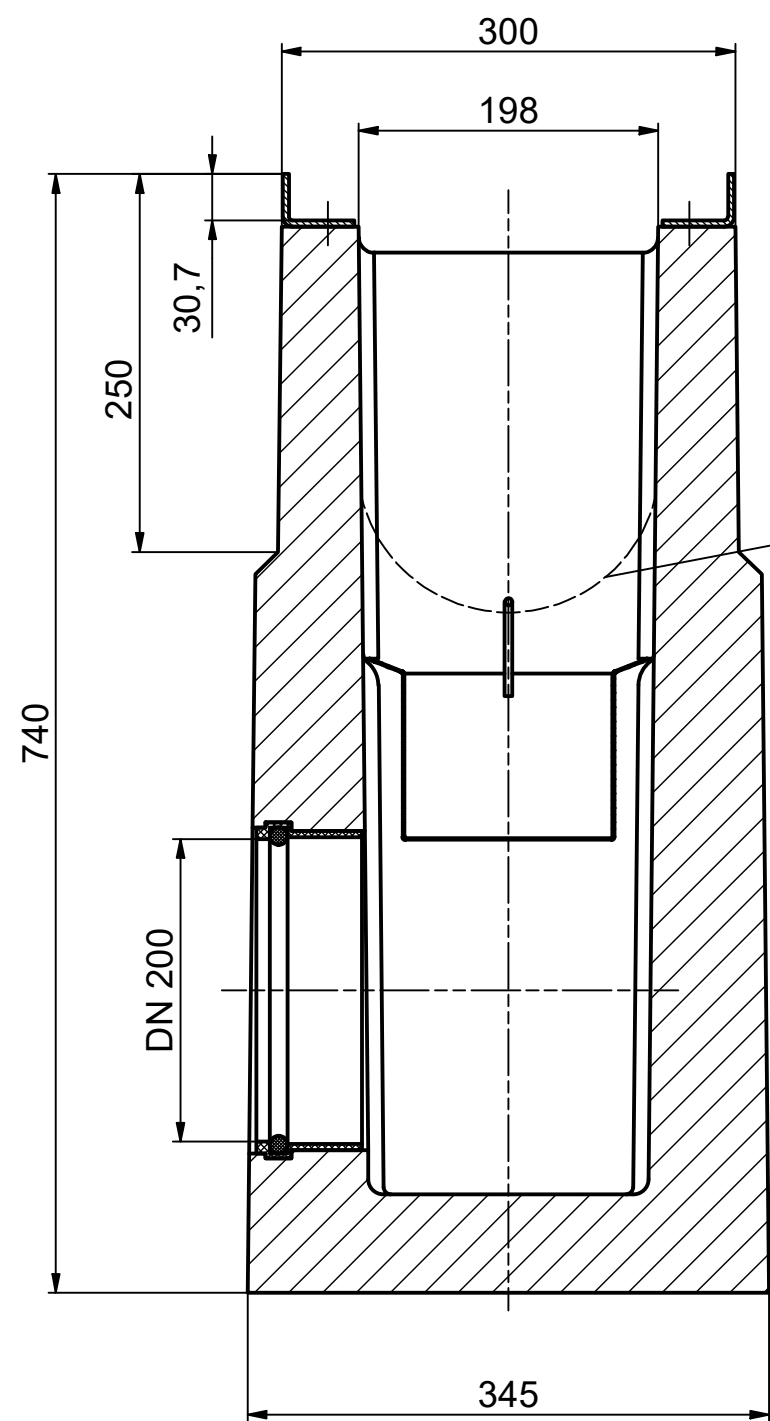



Schnitt / section / coupe B-B

Darstellung ohne Schlammseimer / without silt bucket / représenté sans panier décanteur

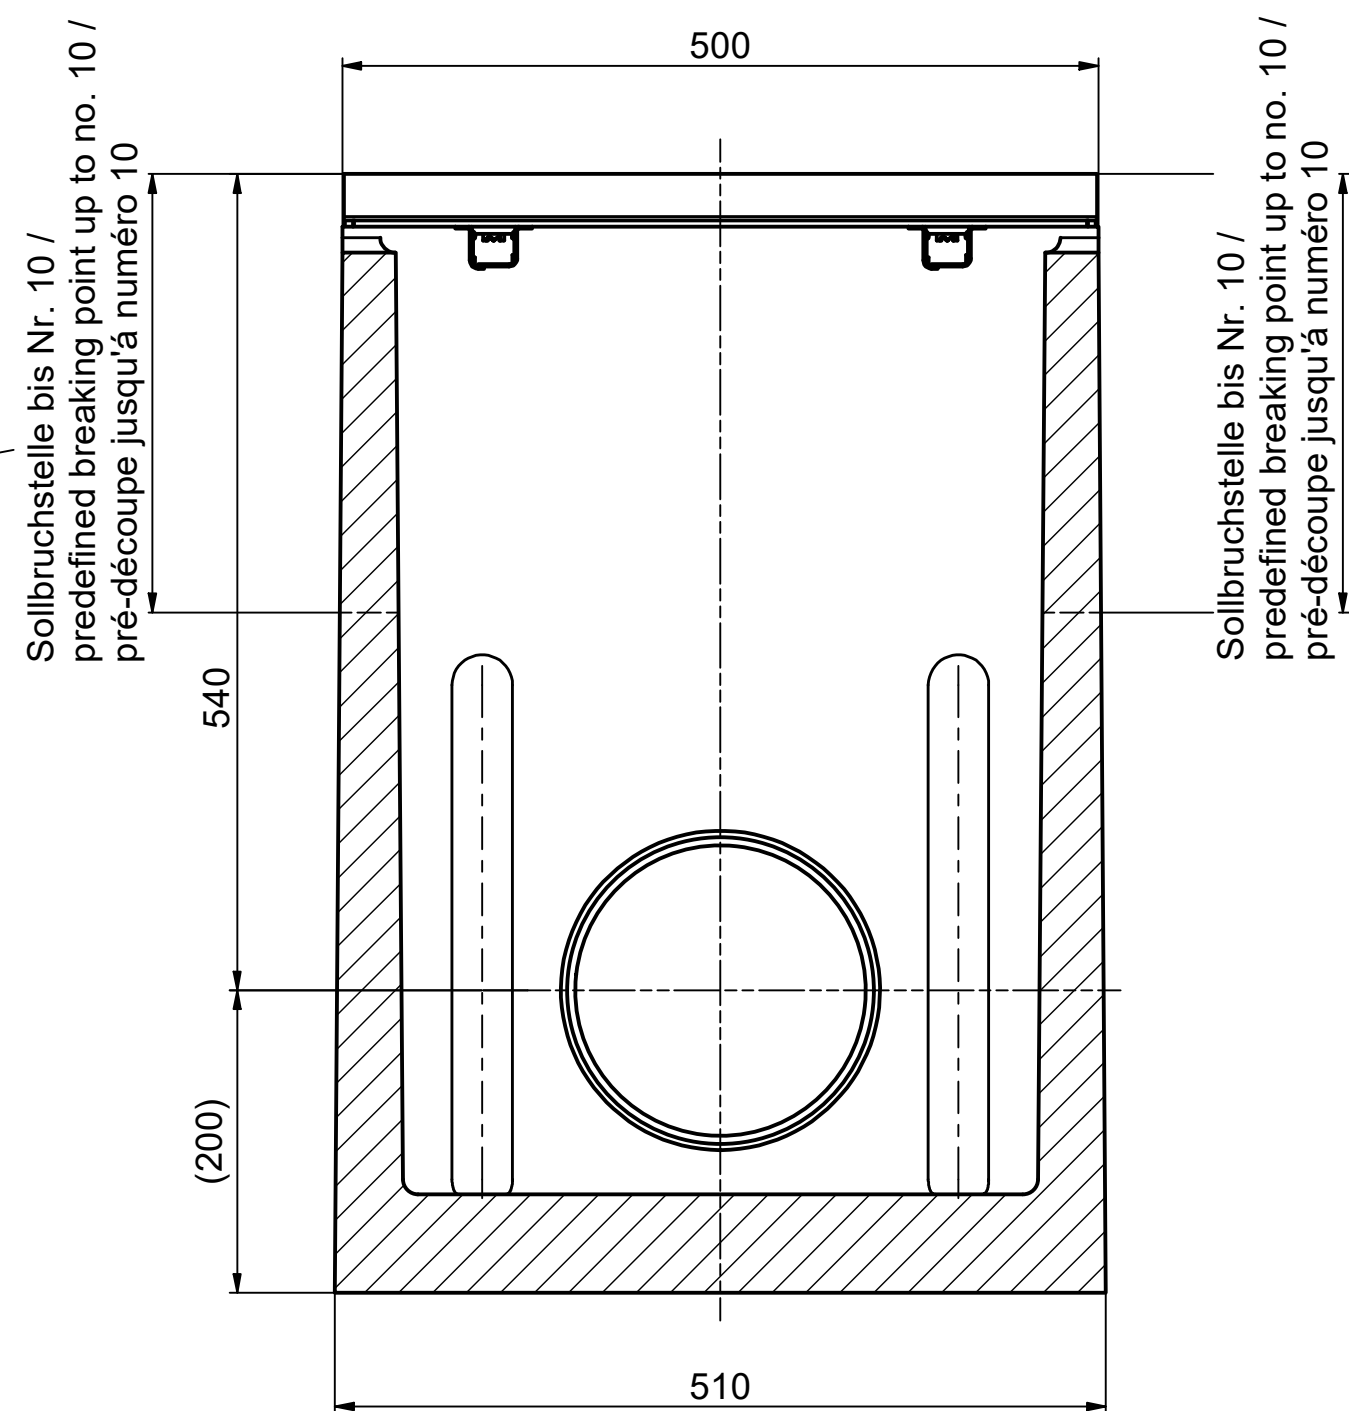

Draufsicht / top view / vue de dessus

Darstellung ohne Schlammseimer / without silt bucket / représenté sans panier décanteur

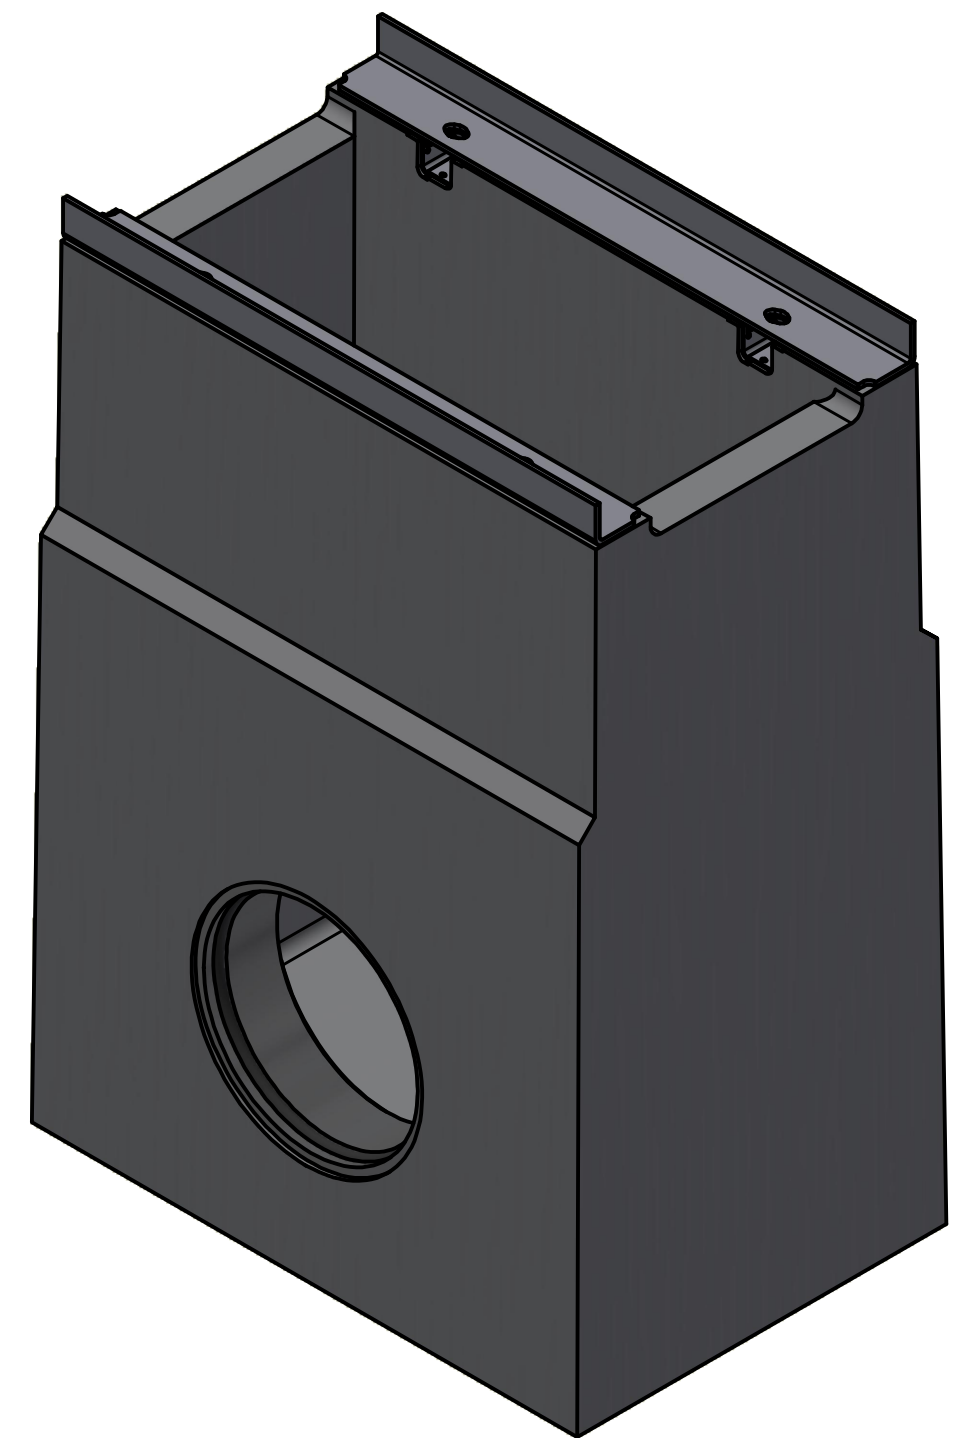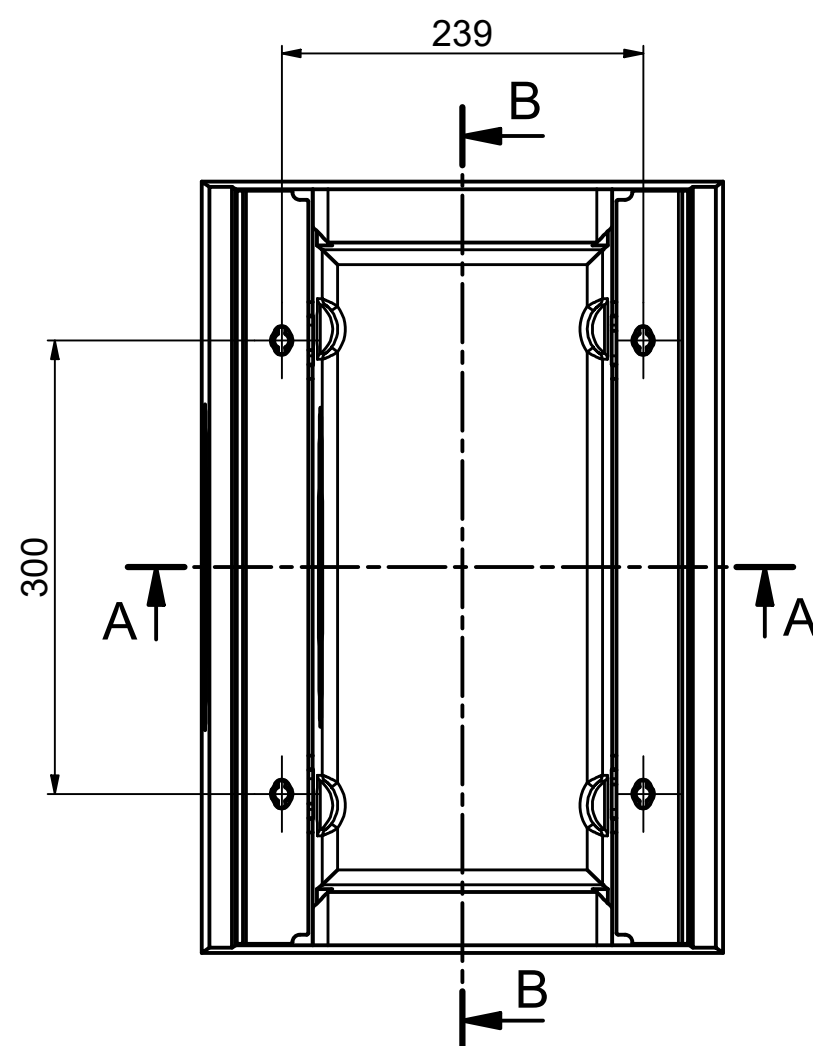

Vertraulichkeit dieser Unterlage ist zu wahren. Schutzvermerk DIN 34 beachten.			
BIRCO		BIRCO GmbH Herrenpfädel 142 76532 Baden-Baden	
	Datum	Name	BIRCO SIR NW 200 AS Liniensinkkasten Kl. F 900
gez.	17.04.2024	rsc	
gepr.	17.04.2024	ga	BIRCO SIR NW 200 AS in-line outfall unit cl. F 900
ges.			BIRCO SIR DN 200 AS avaloir en ligne Kl. F 900
Maßstab : 1 : 5		Zeichn. Nr. 0020237_19413_c_KD	
CAD A2			