


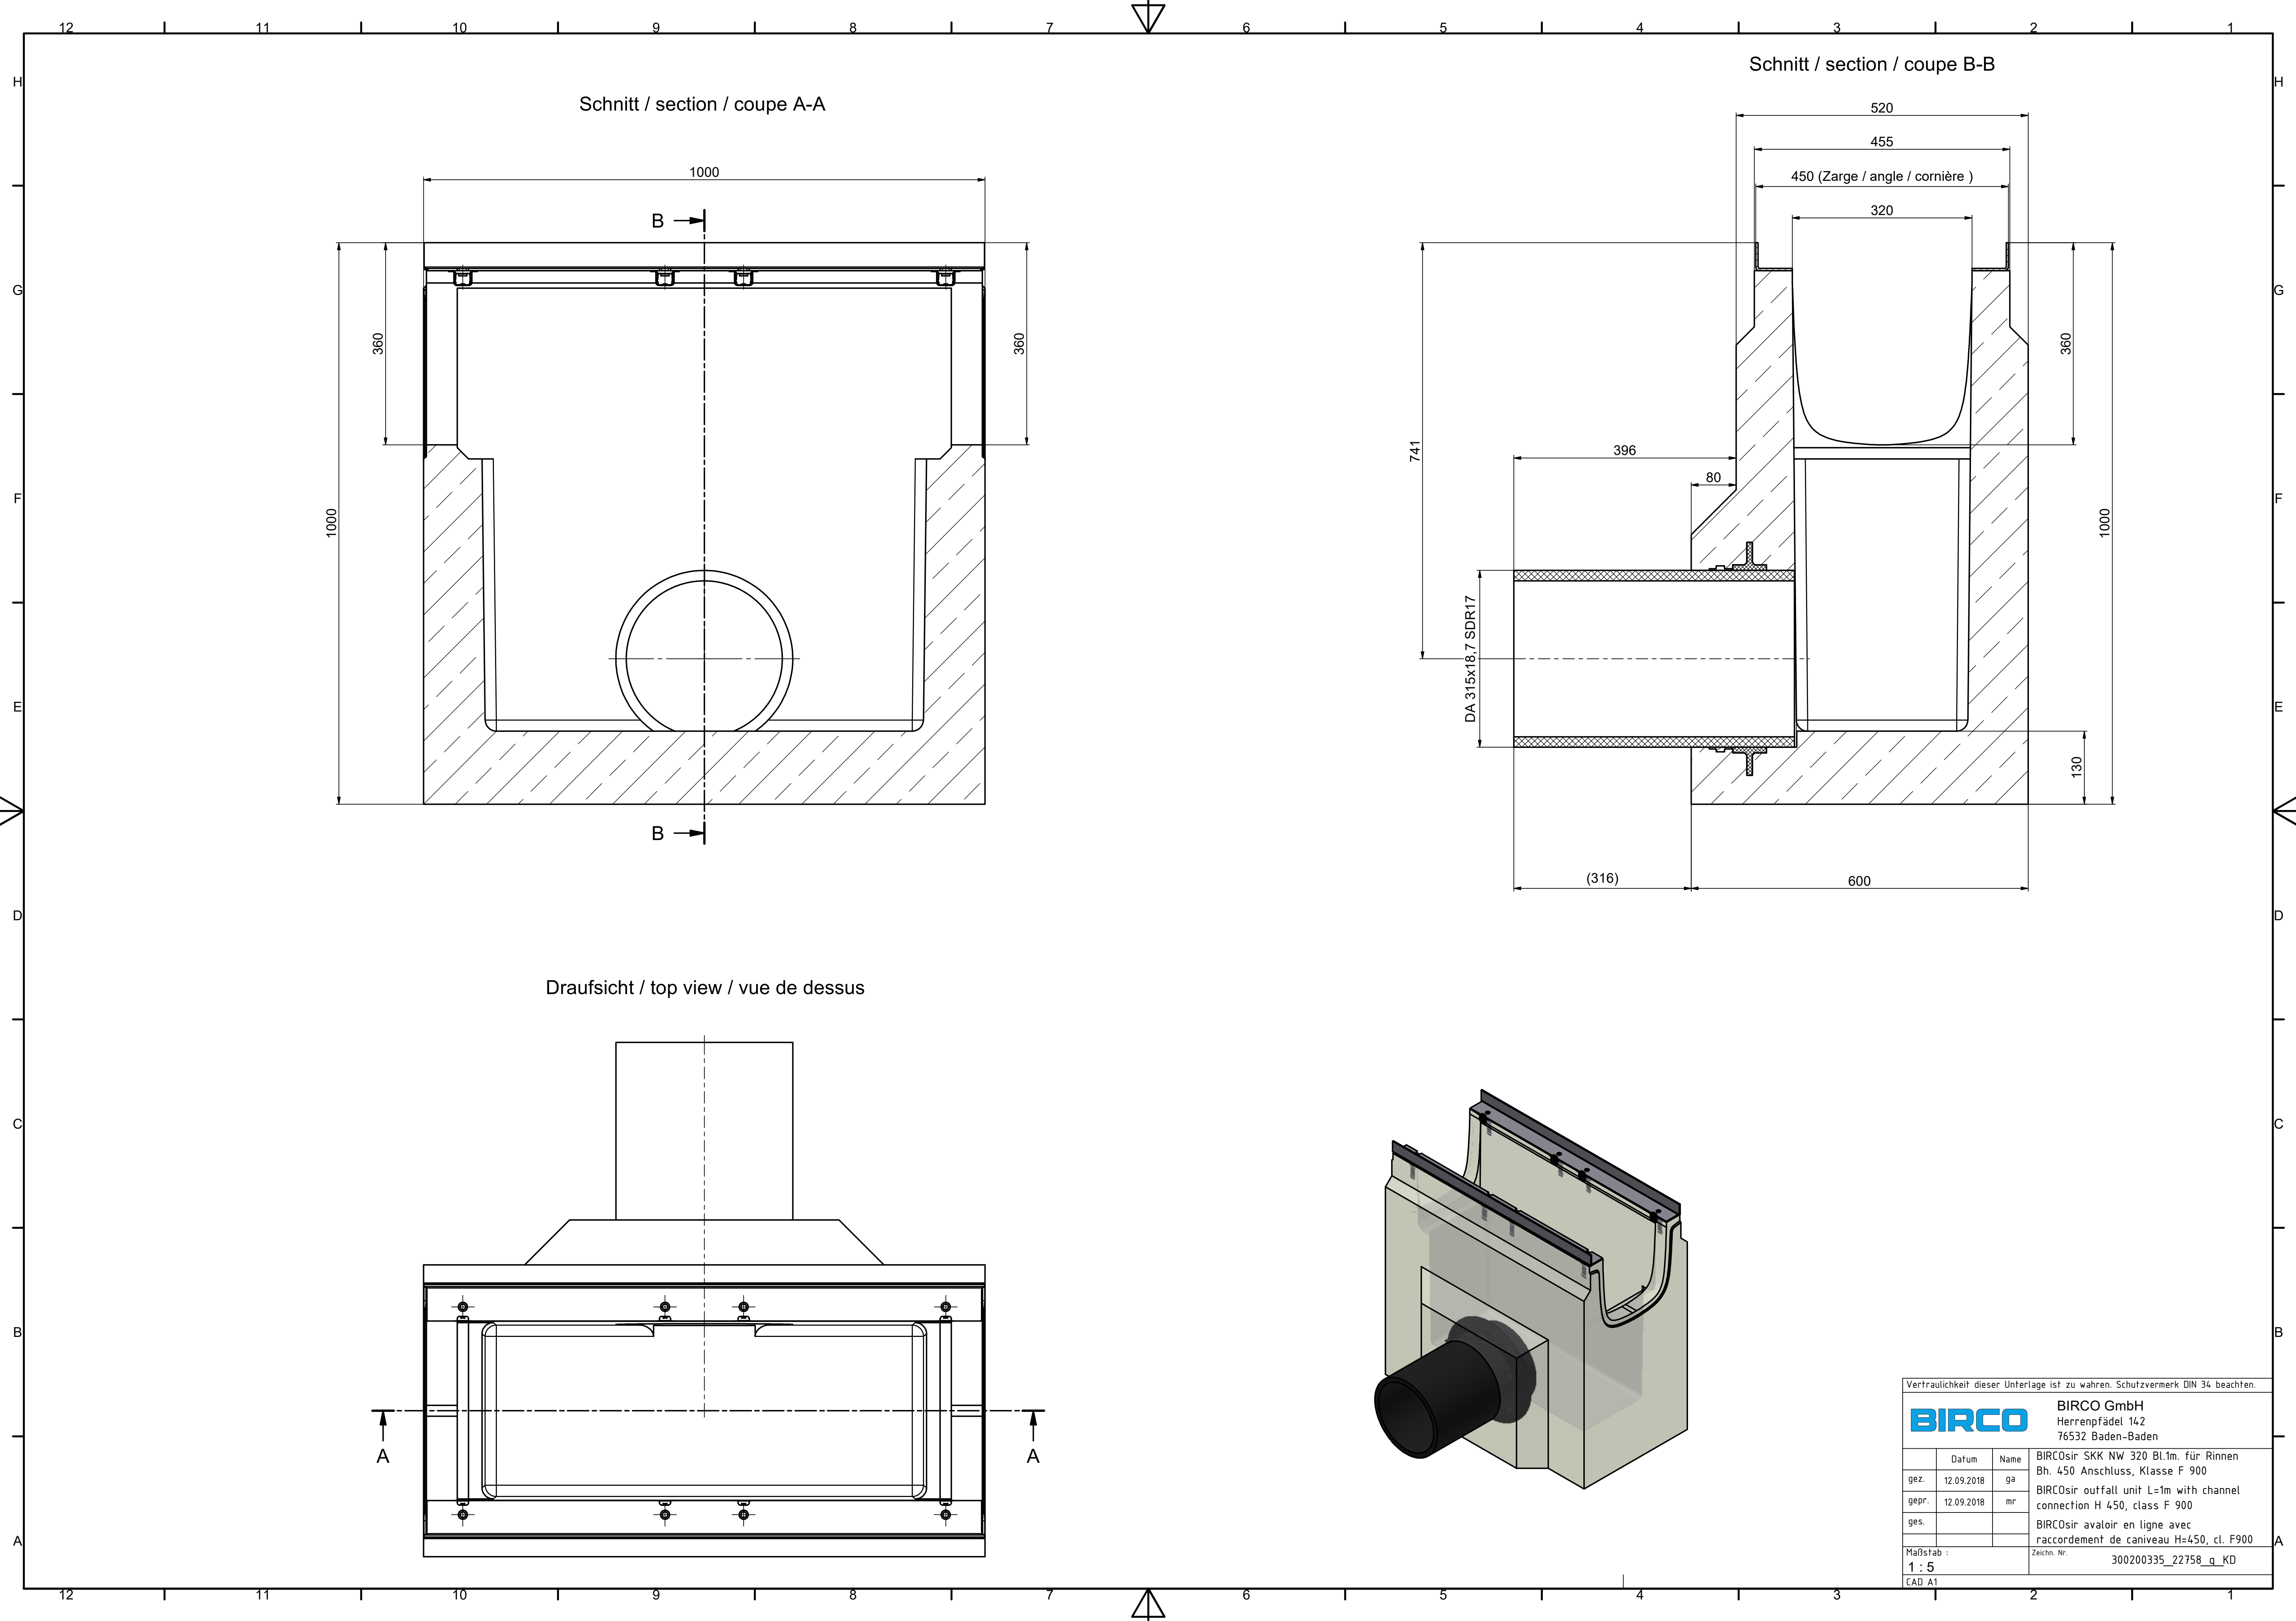

Schnitt / section / coupe A-A

Schnitt / section / coupe B-B

Draufsicht / top view / vue de dessus

Vertraulichkeit dieser Unterlage ist zu wahren. Schutzvermerk DIN 34 beachten.			
BIRCO		BIRCO GmbH Herrenpfädel 142 76532 Baden-Baden	
gez.	12.09.2018	ga	BIRCOSir SKK NW 320 Bl.1m. für Rinnen Bh. 450 Anschluss, Klasse F 900
gepr.	12.09.2018	mr	BIRCOSir outfall unit L=1m with channel connection H 450, class F 900
ges.			BIRCOSir avaloir en ligne avec raccordement de caniveau H=450, cl. F900
Maßstab : 1 : 5		Zeichn. Nr.: 300200335_22758_q_KD	
CAD A1			