


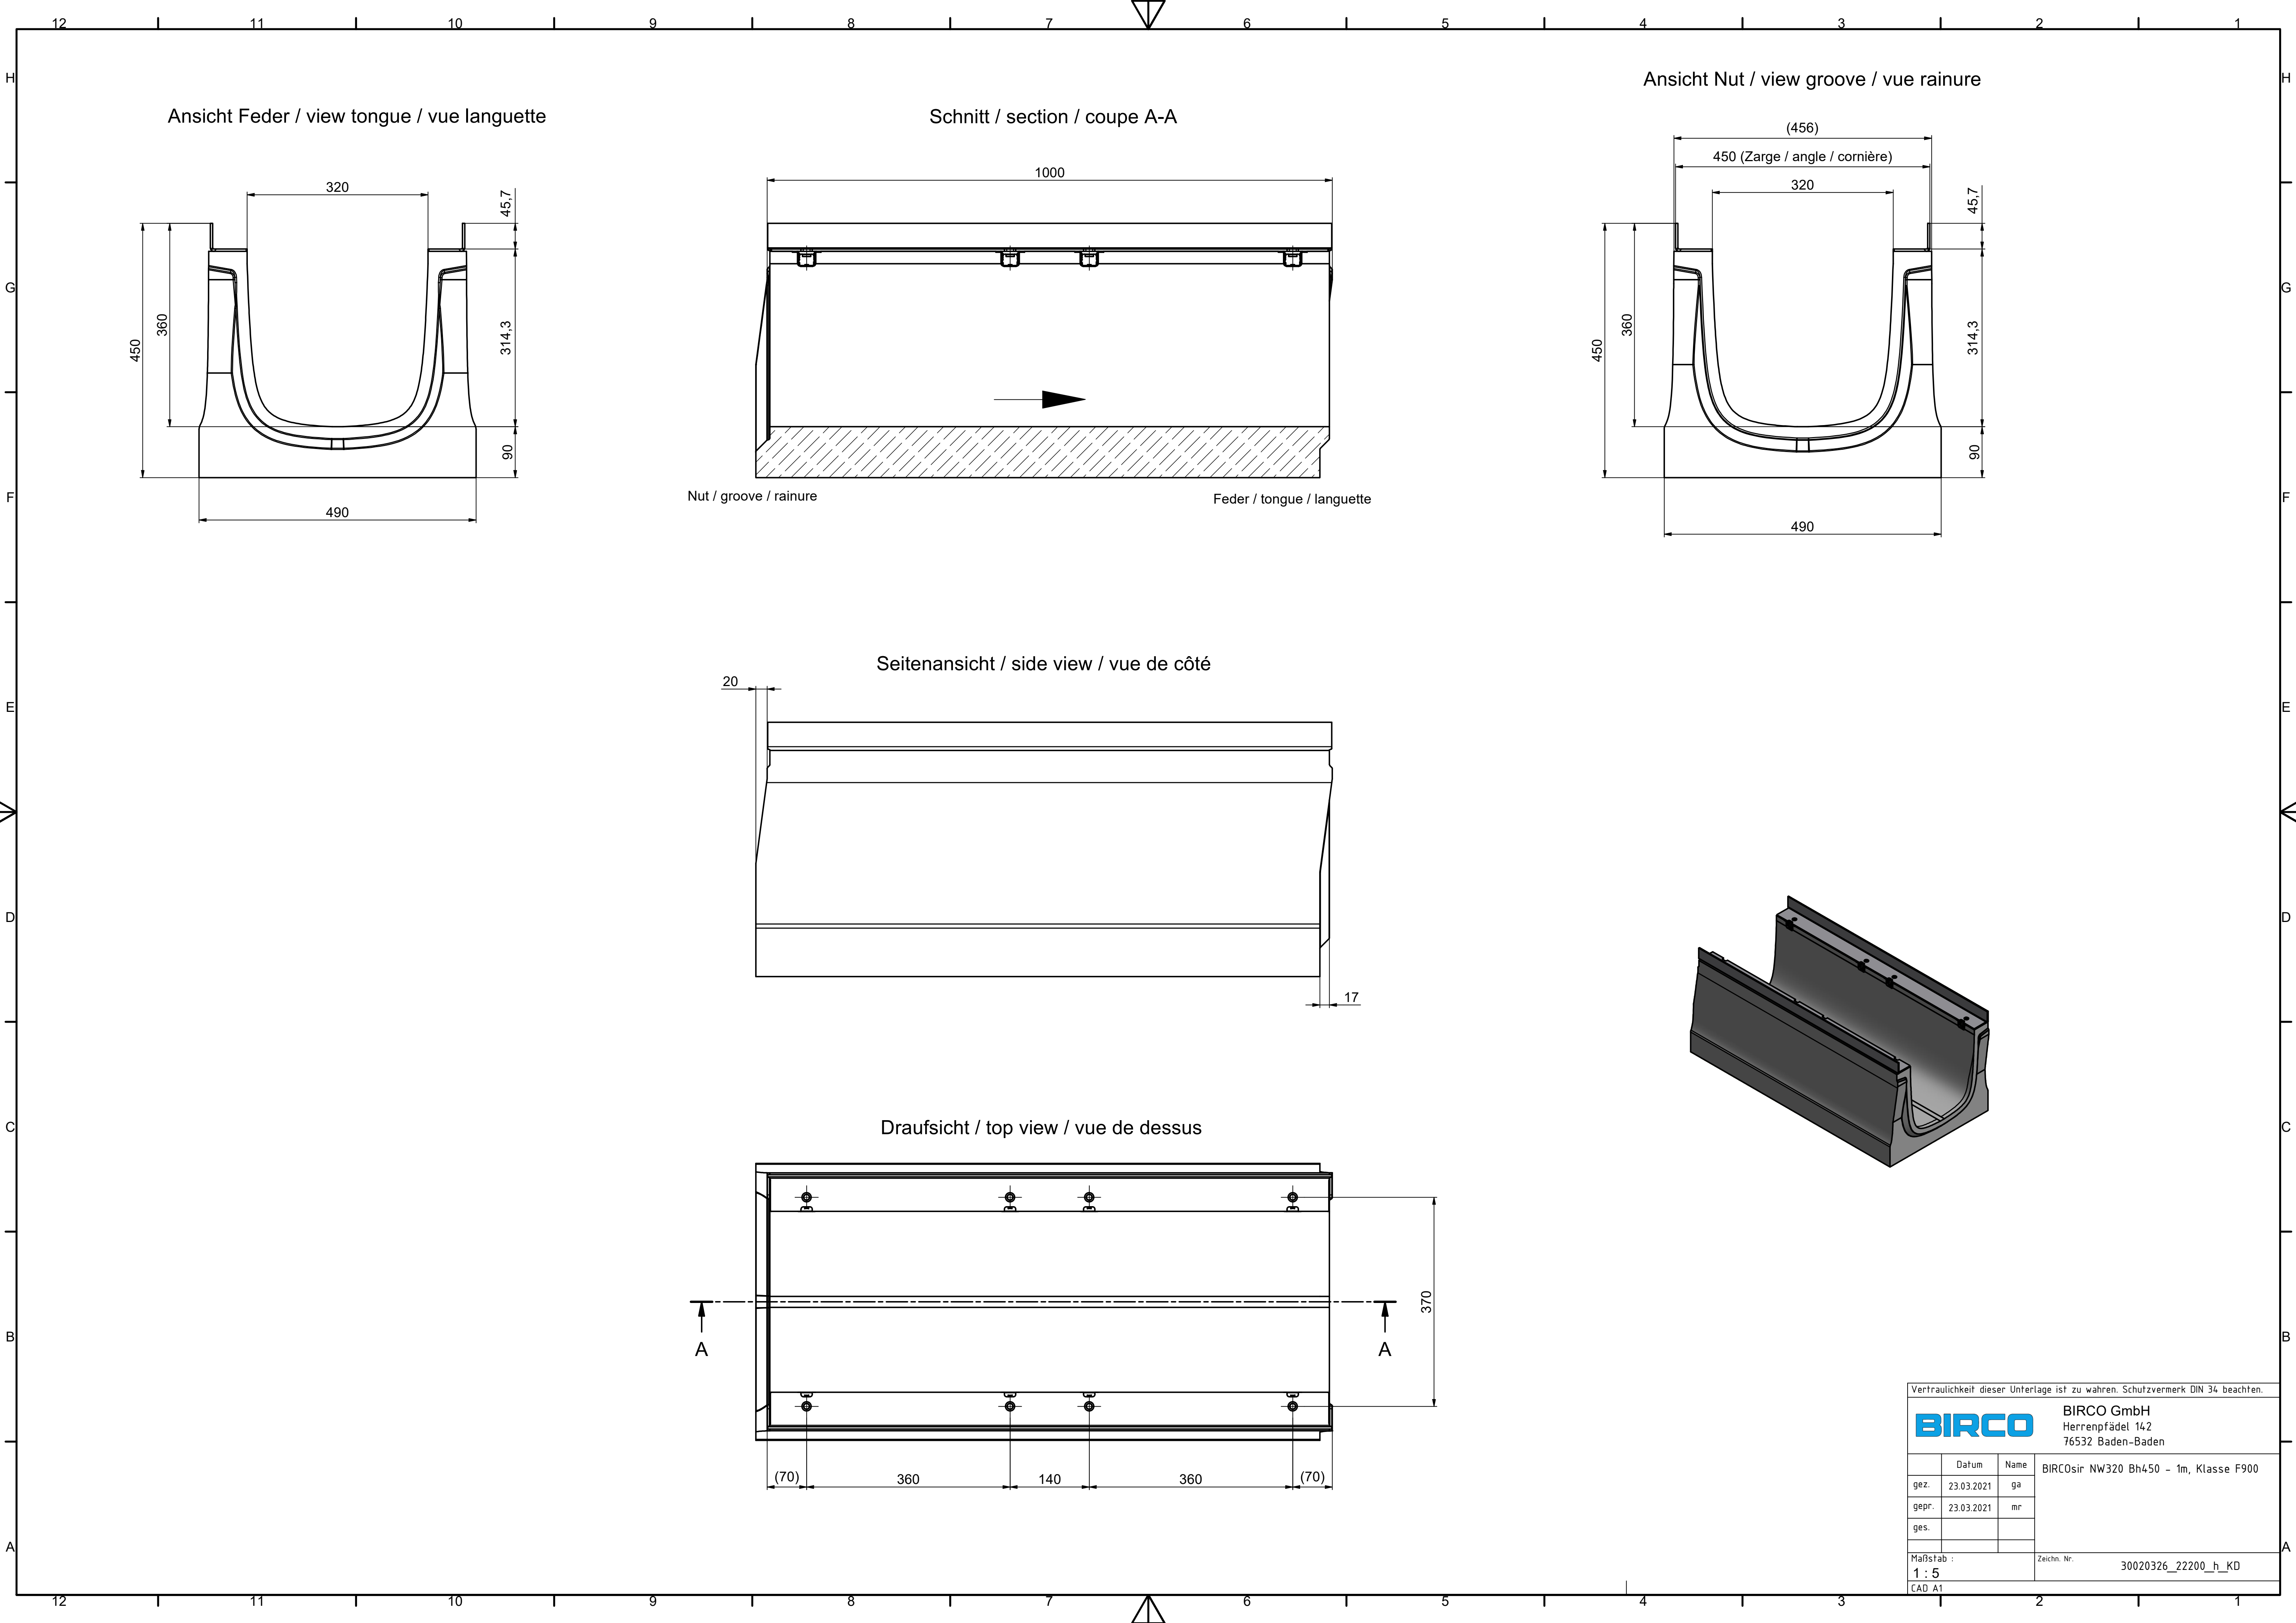

Vertraulichkeit dieser Unterlage ist zu wahren. Schutzvermerk DIN 34 beachten.				
		BIRCO GmbH Herrenpfädel 142 76532 Baden-Baden		
	Datum	Name	BIRC0sir NW320 Bh450 - 1m, Klasse F900	
gez.	23.03.2021	ga		
gepr.	23.03.2021	mr		
ges.				
Maßstab : 1 : 5			Zeichn. Nr. 30020326_22200_h_KD	
CAD A1				