


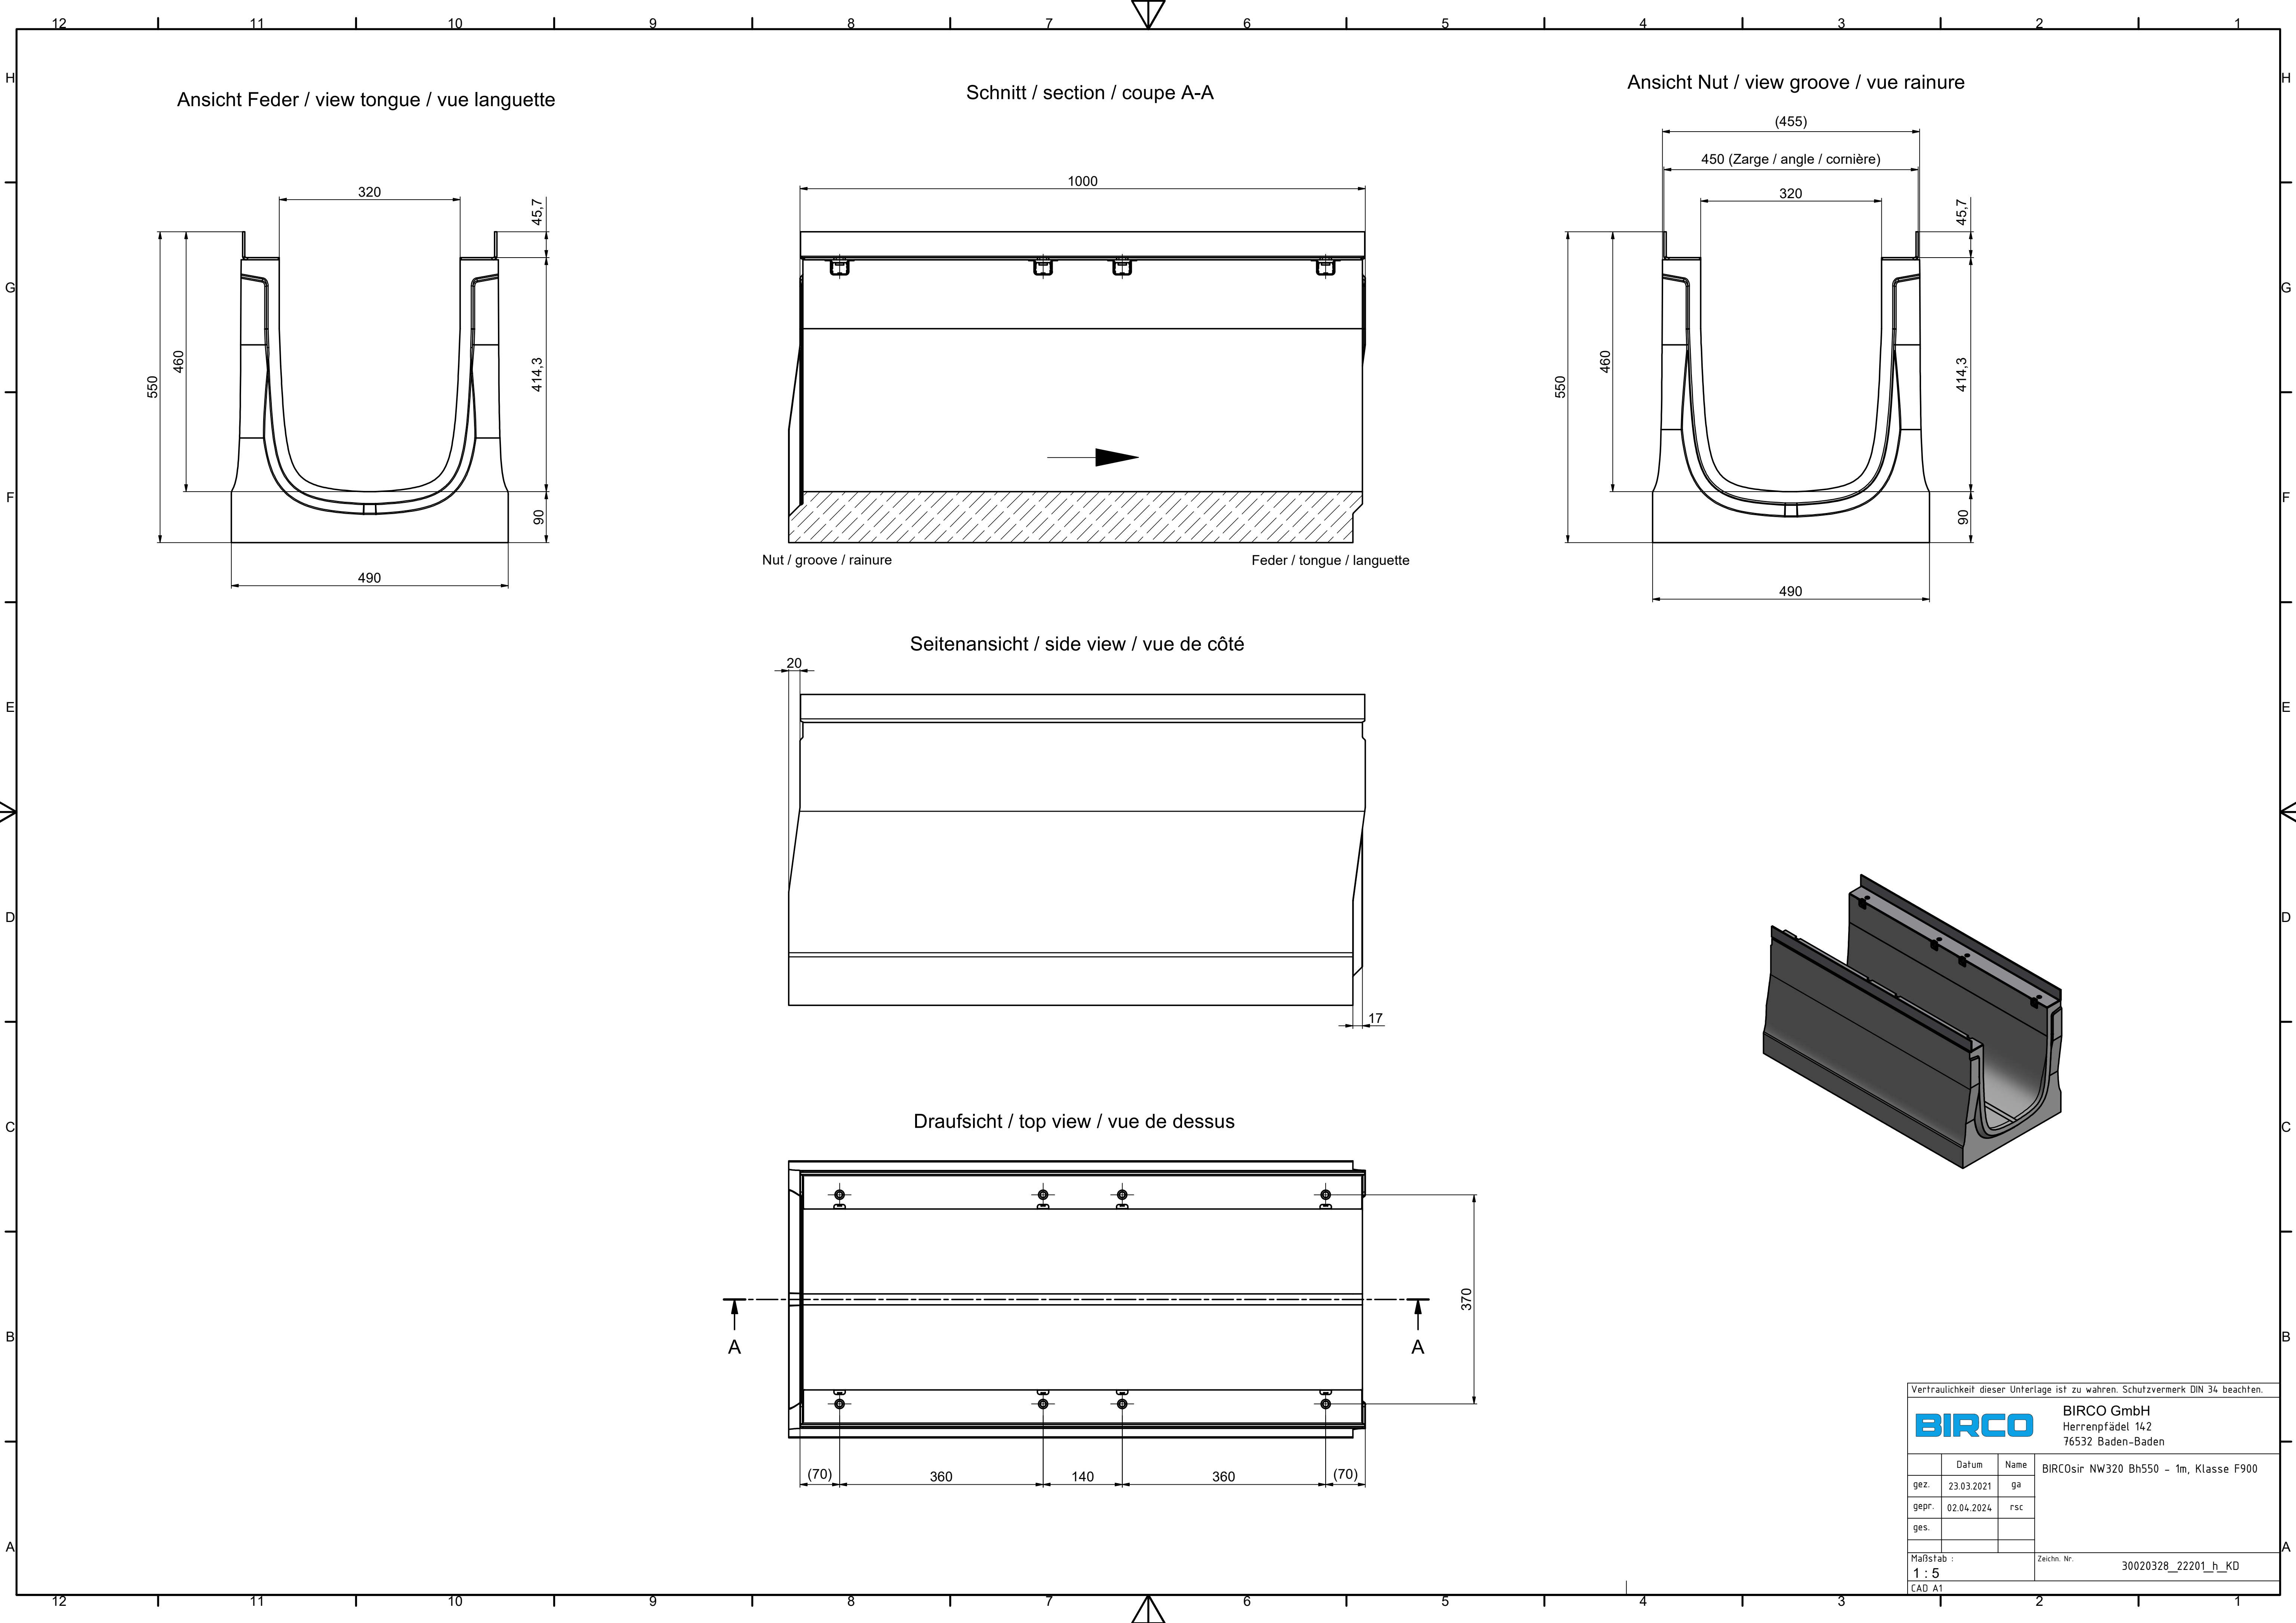

Vertraulichkeit dieser Unterlage ist zu wahren. Schutzvermerk DIN 34 beachten.				
		BIRCO GmbH Herrenpfädel 142 76532 Baden-Baden		
	Datum	Name	BIRCOsir NW320 Bh550 - 1m, Klasse F900	
gez.	23.03.2021	ga		
gepr.	02.04.2024	rsc		
ges.				
Maßstab :			Zeichn. Nr.	
1 : 5			30020328_22201_h_KD	
CAD A1				