
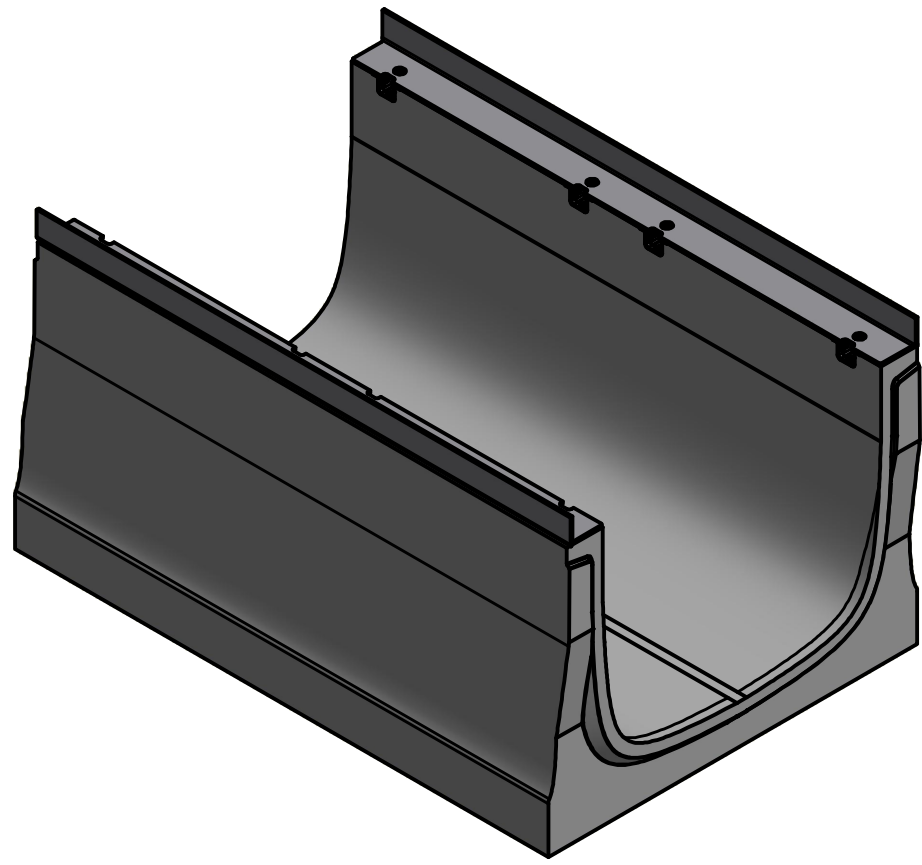


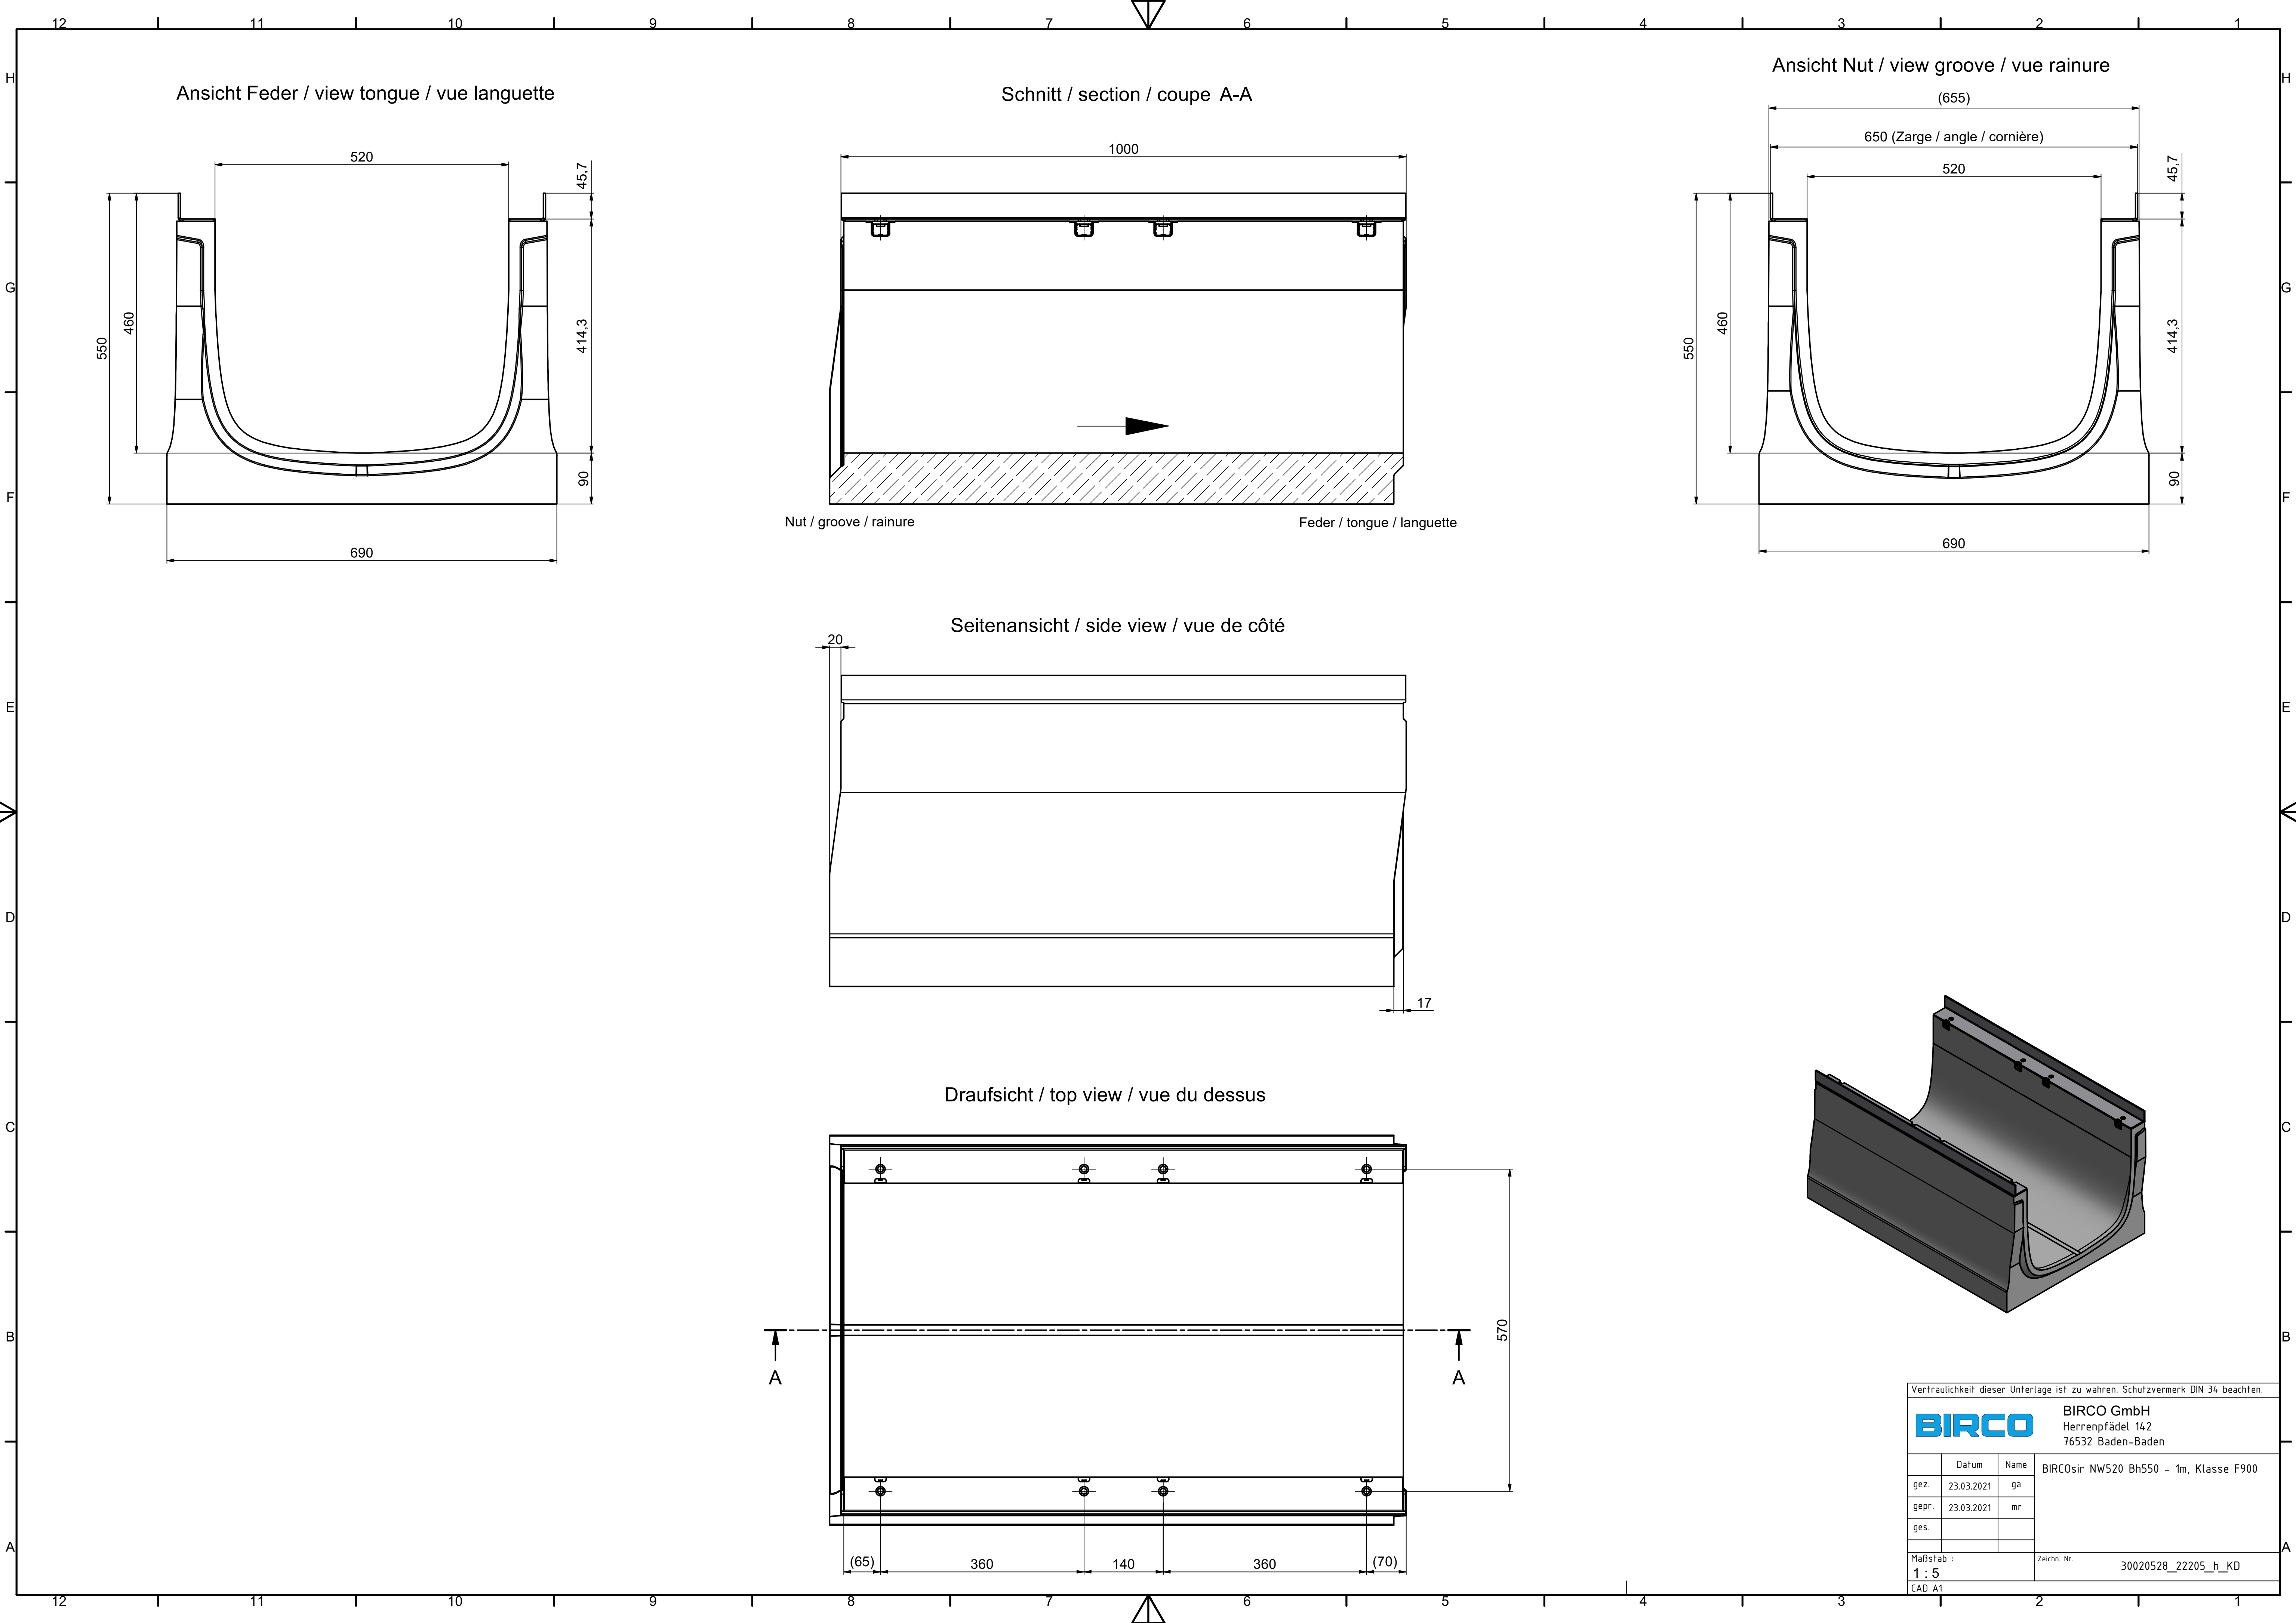

Vertraulichkeit dieser Unterlage ist zu wahren. Schutzvermerk DIN 34 beachten.			
		BIRCO GmbH Herrenpfädel 142 76532 Baden-Baden	
	Datum	Name	BIRCOsir NW520 Bh550 – 1m, Klasse F900
gez.	23.03.2021	ga	
gepr.	23.03.2021	mr	
ges.			
Maßstab :		Zeichn. Nr.	30020528_22205_h_KD
1 : 5			
CAD A1			